PLESSO SCUOLA MEDIA "L. PIRANDELLO"

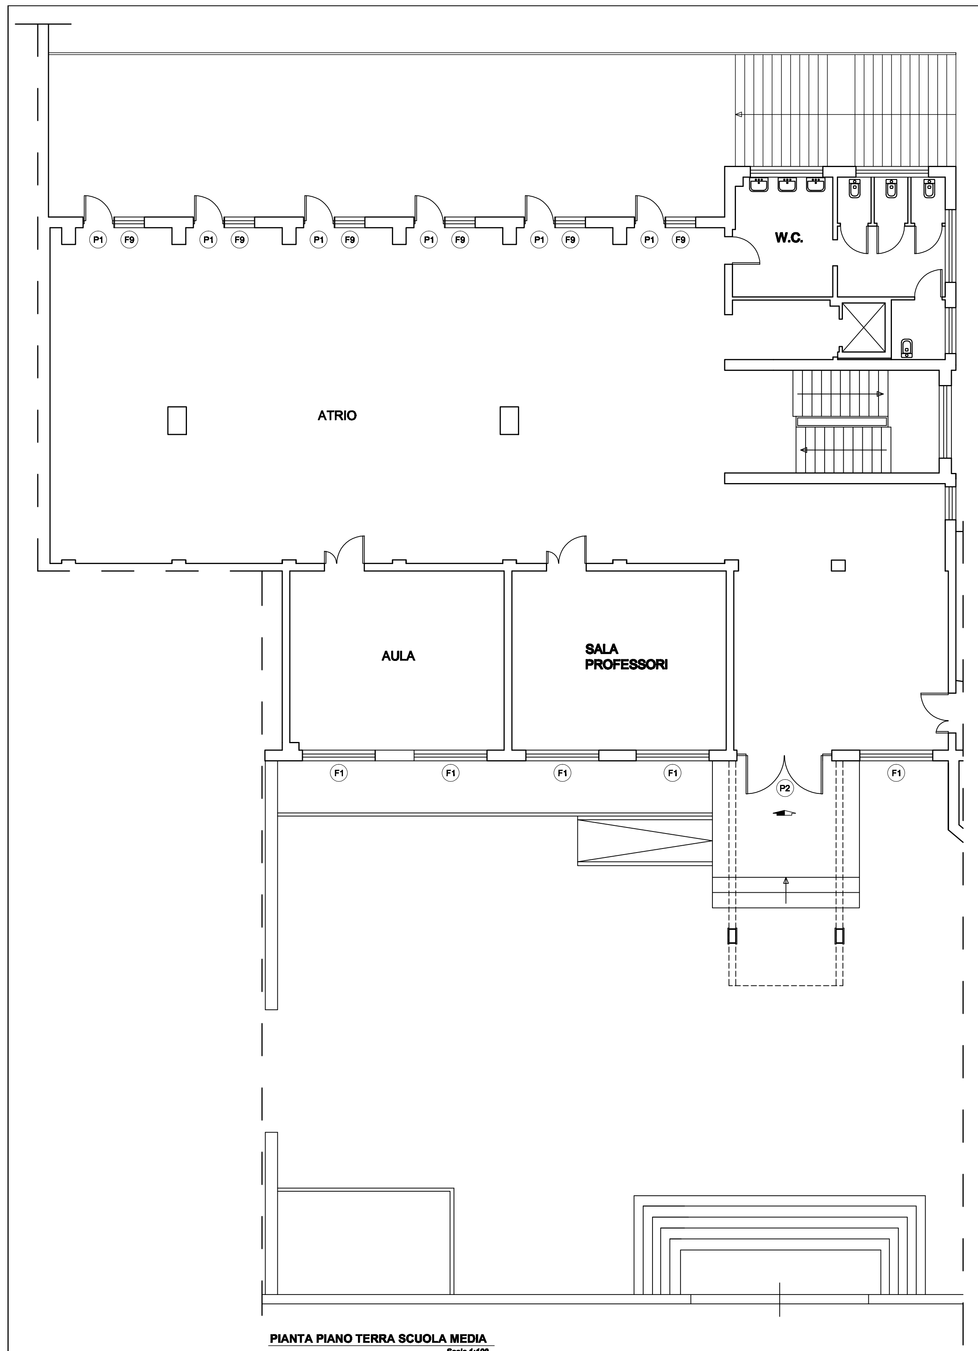

PIANTA PIANO TERRA SCUOLA MEDIA
Scala 1:100

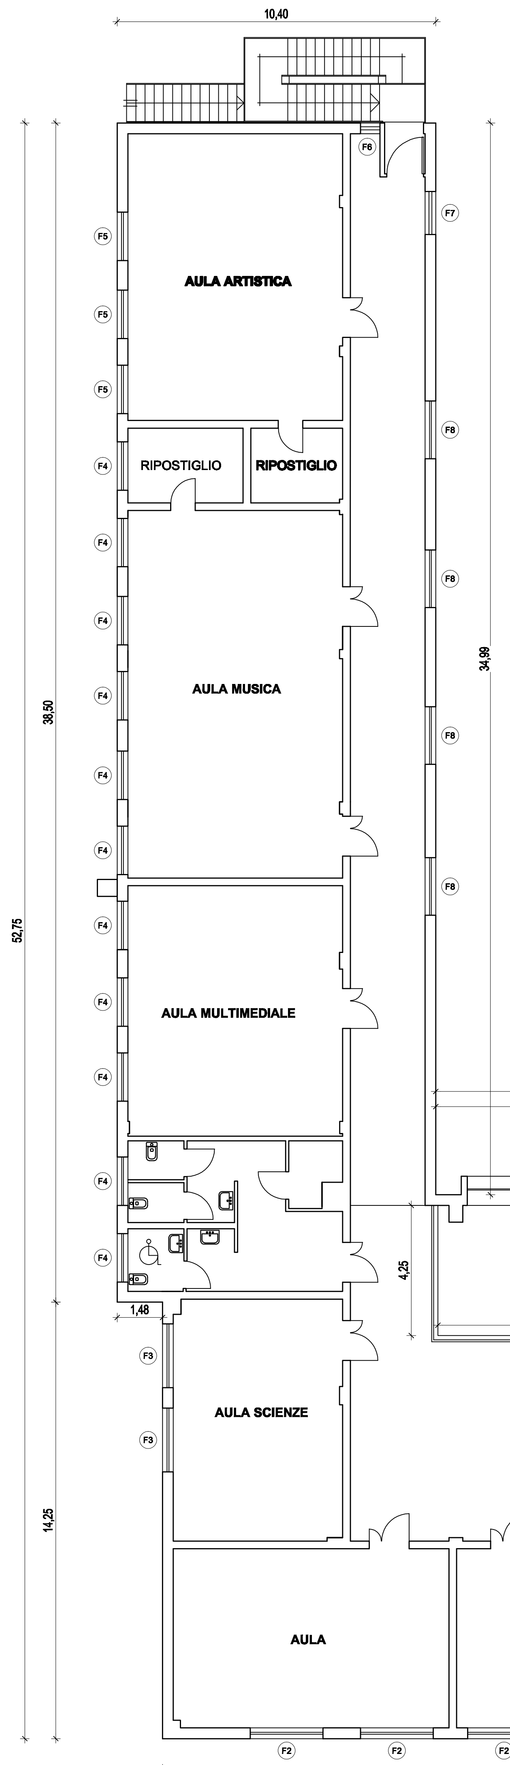

PIANTA PIANO PRIMO SCUOLA MEDIA
Scala 1:100

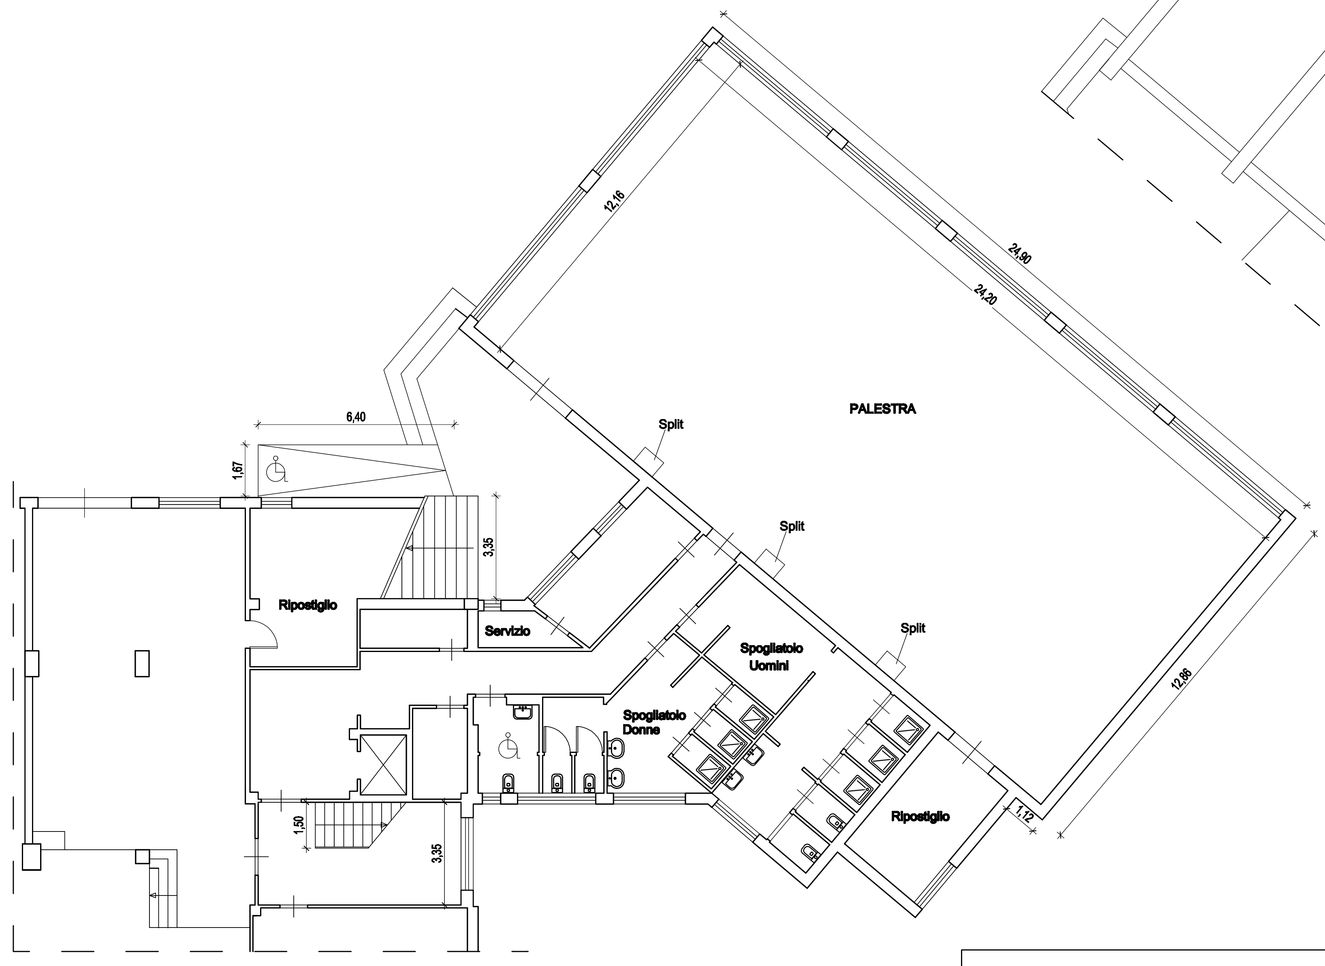

PIANTA PIANO INTERRATO SCUOLA MEDIA E PIANO TERRA PALESTRA
Scala 1:100

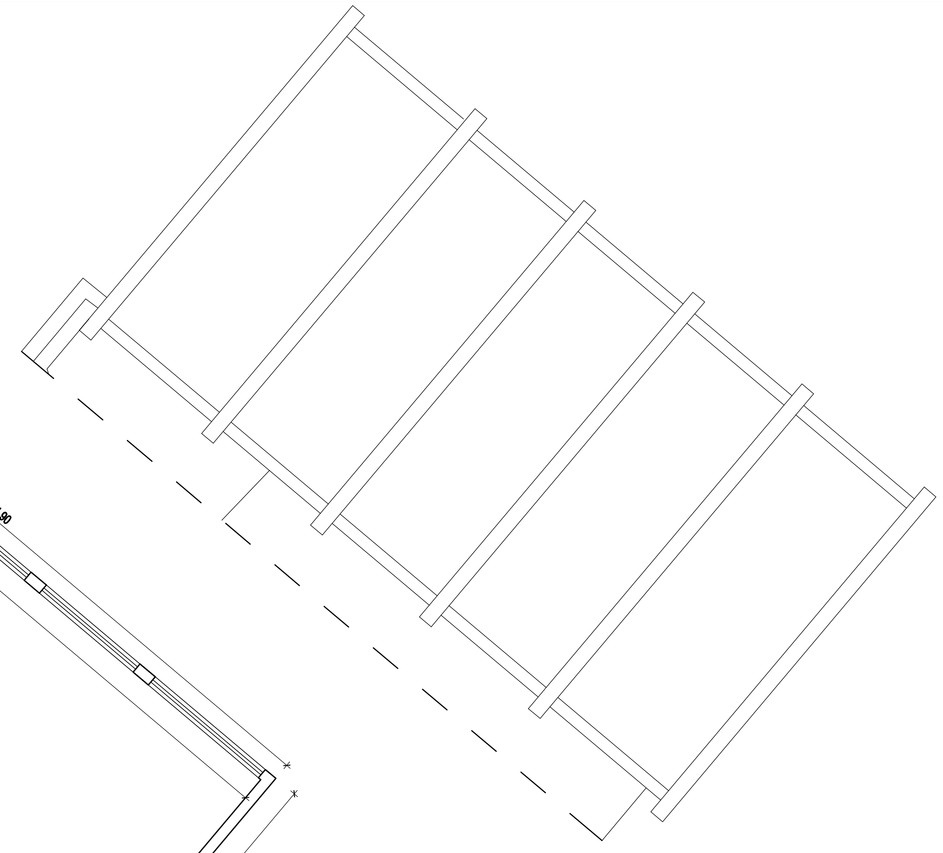

PIANTA DI COPERTURA PALESTRA SCUOLA MEDIA
Scala 1:100

PLESSO SCUOLA ELEMENTARE "DON BOSCO"

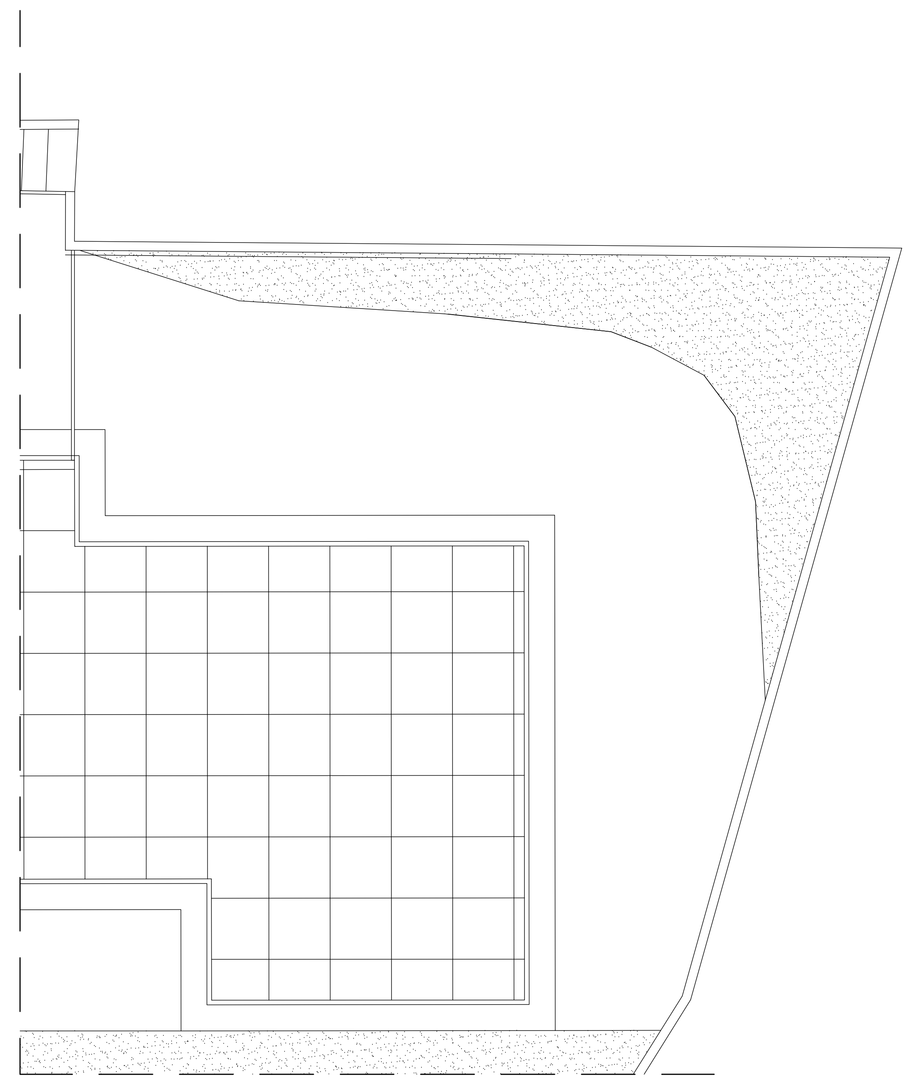

COMUNE DI CAMPOFRANCO
PROVINCIA DI CALTANISSETTA

Scuola media "L. Pirandello"
e
Scuola elementare "Don Bosco"
Bando prot. AOODGAI/7667 del 15/06/2010 - FESR II(C)

Lavori finalizzati alla promozione delle attività sportive ed al contenimento del consumo energetico

Obiettivo C		Incrementare la qualità delle infrastrutture scolastiche, l'ecosostenibilità e la sicurezza degli edifici scolastici; potenziare le strutture per garantire la partecipazione delle persone diversamente abili e quelli finalizzati alla qualità della vita degli studenti.
	Azione C1	Interventi per il risparmio energetico;
	Azione C3	Interventi per aumentare l'attrattività degli istituti scolastici
	Azione C5	Interventi finalizzati a promuovere le attività sportive, artistiche e ricreative.

A03 **PIANTE** — Data: Dicembre 2013 — Aggiornamento

SCALA 1:100 — *Stato di fatto*

Progettista: Ing. Salvatore Di Giuseppe

R.U.P. : Dott.ssa Valeria Vella