

COMUNE DI CAMPOFRANCO



REGIONE SICILIA
Provincia di Caltanissetta

**INTERVENTI DI MESSA A NORMA E AMMODERNAMENTO
TECNOLOGICO DELL'IMPIANTO DI ILLUMINAZIONE
NONCHE' ATTIVITA'FINALIZZATE AL CONSEGUIMENTO DEL
RISPARMIO ENERGETICO**

TAV. N°

IMPIANTO FOTOVOLTAICO

3.0

ESCO ENERGIA AMBIENTE

Data:

Luglio 2014

Scala

1:1000


Revisione

01

Il Committente

I Tecnici


IL RESPONSABILE UNICO
DEL PROCEDIMENTO
Ing. Di Giuseppe Salvatore

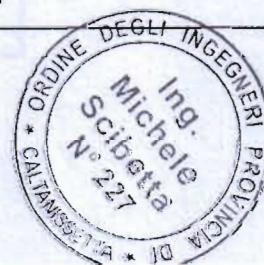


SCUOLA ELEMENTARE DON BOSCO

IMPIANTO DA 98 KW

PANNELLI N°392

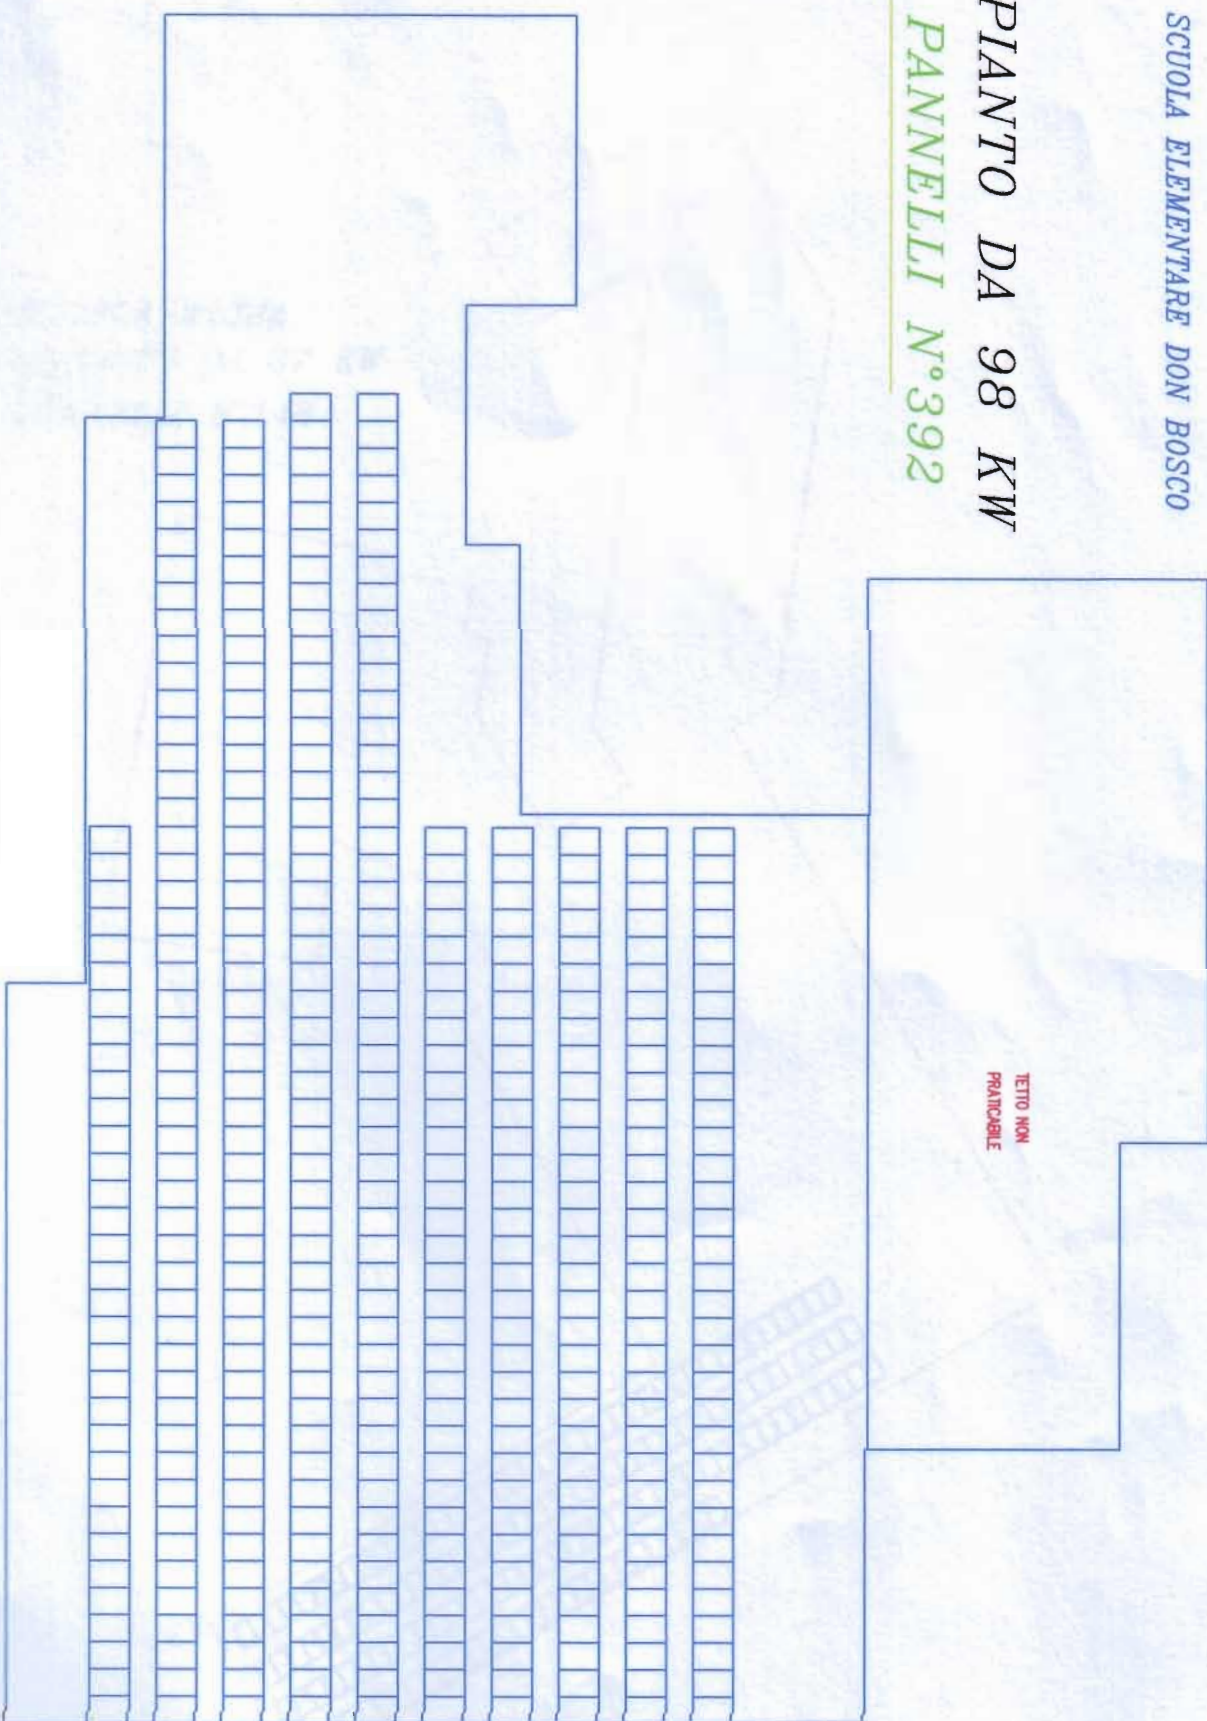

SCUOLA MEDIA
IMPIANTO DA 37 KW
PANNELLI N°148

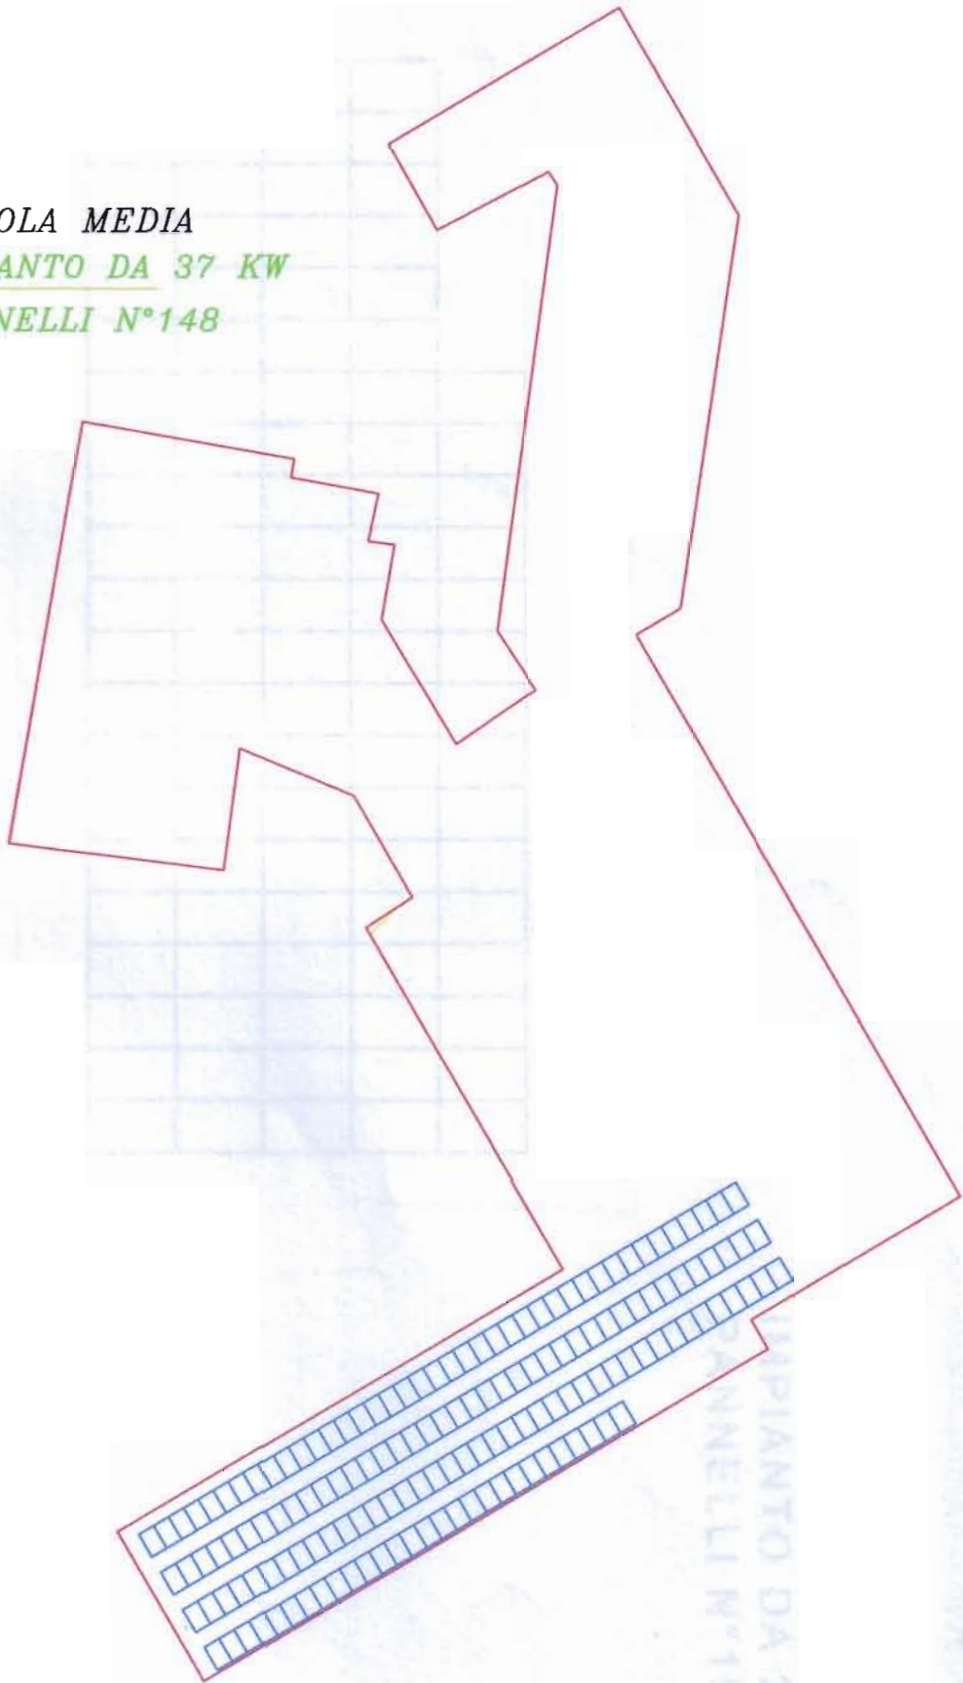


IMPIANTO DA 25 KW
PANNELLI N°100

CENTRO INCONTRO
Piazza S. Calogoro

CENTRO INCONTRO
Piazza S. Calogero

IMPIANTO DA 25 KW
PANNELLI N° 100

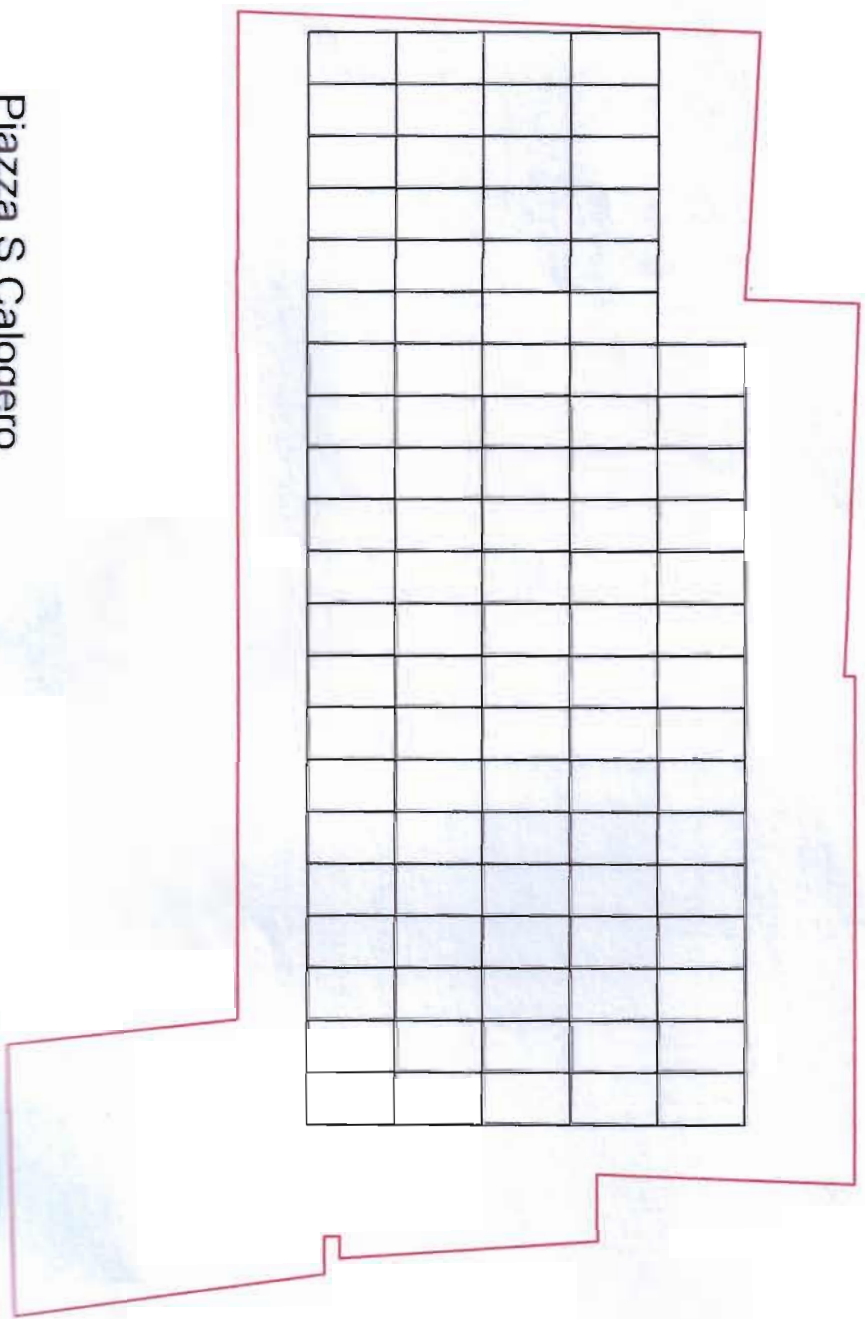

Piazza S. Calogero