

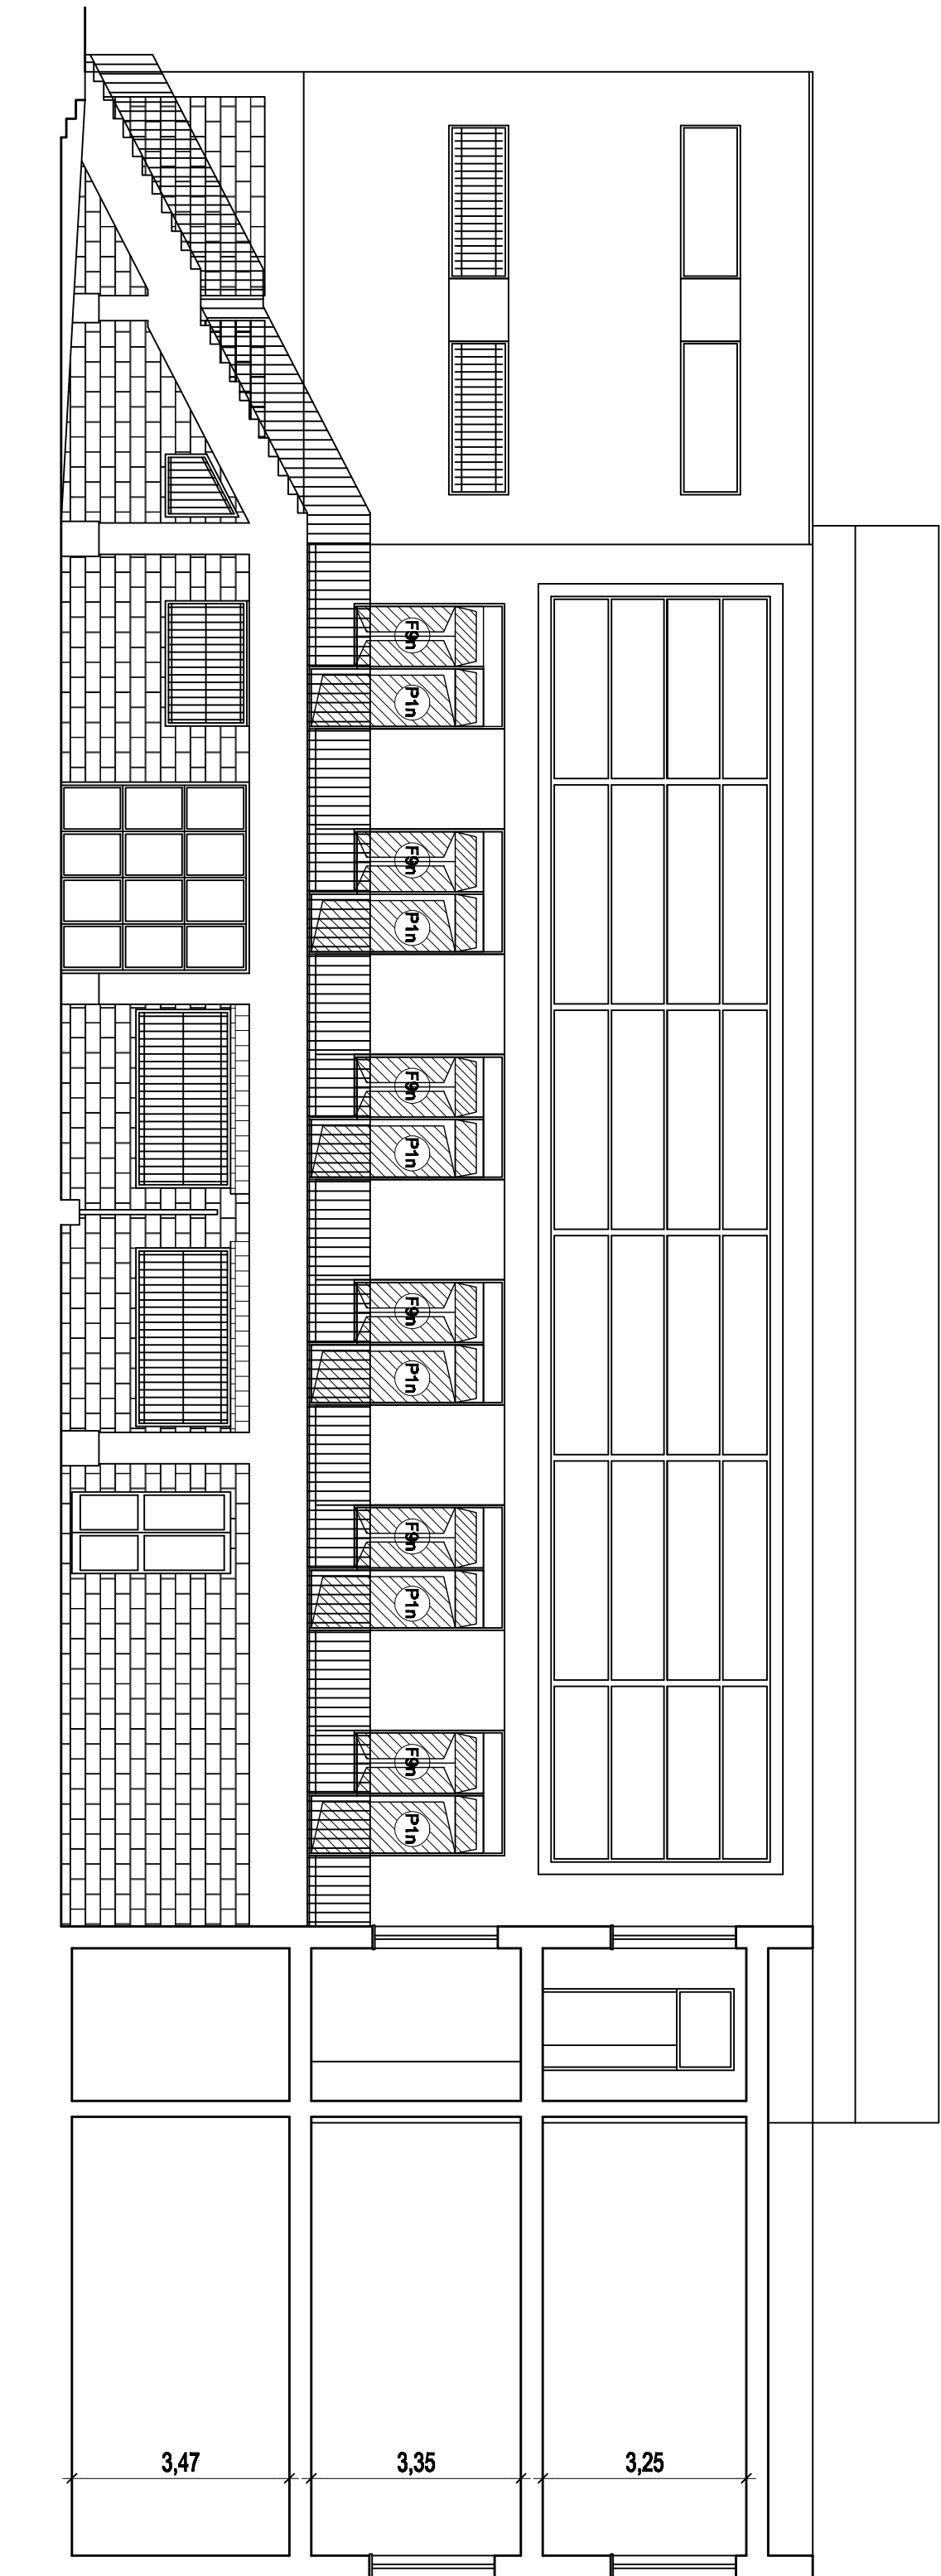
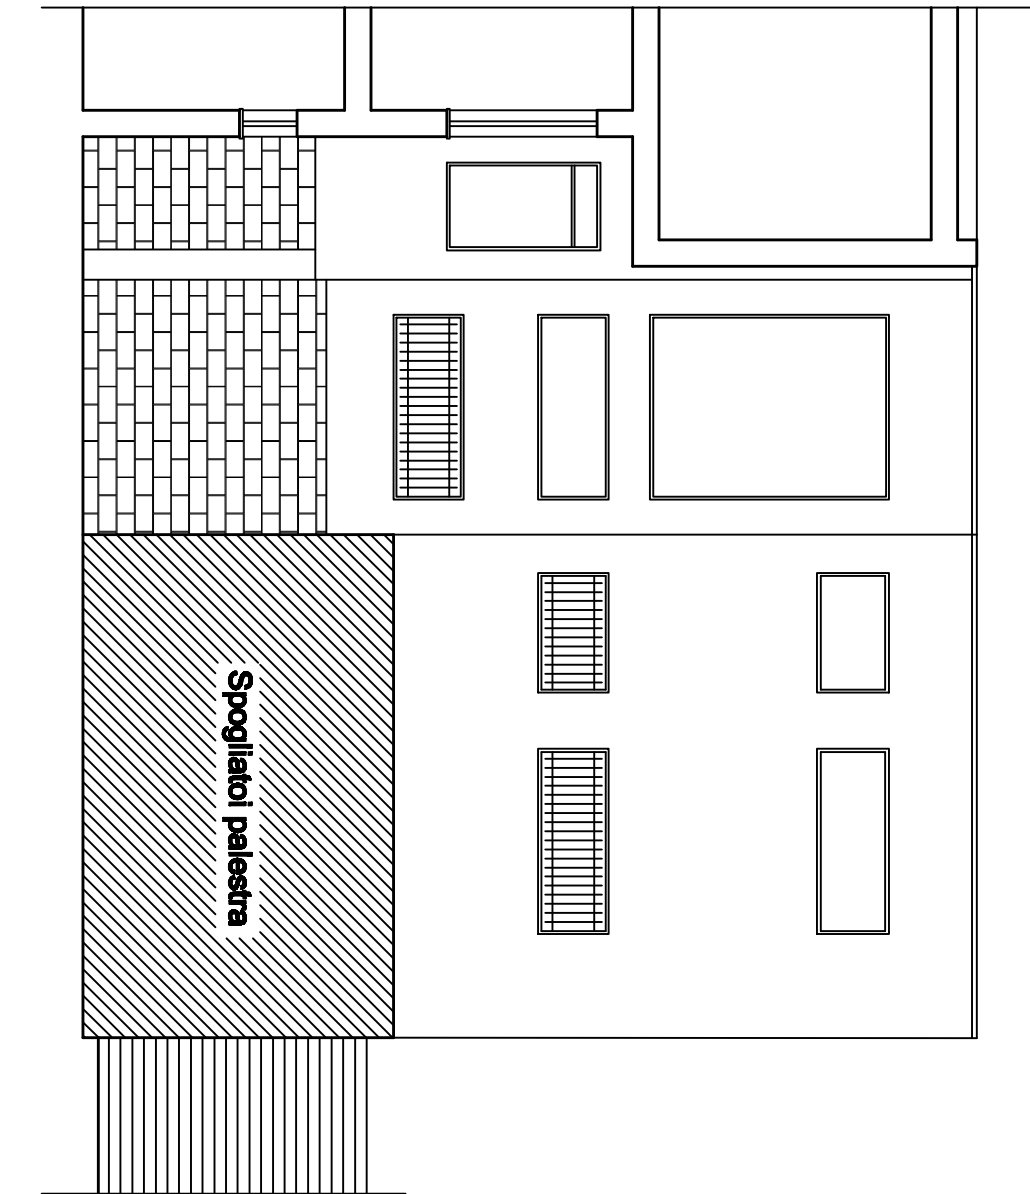
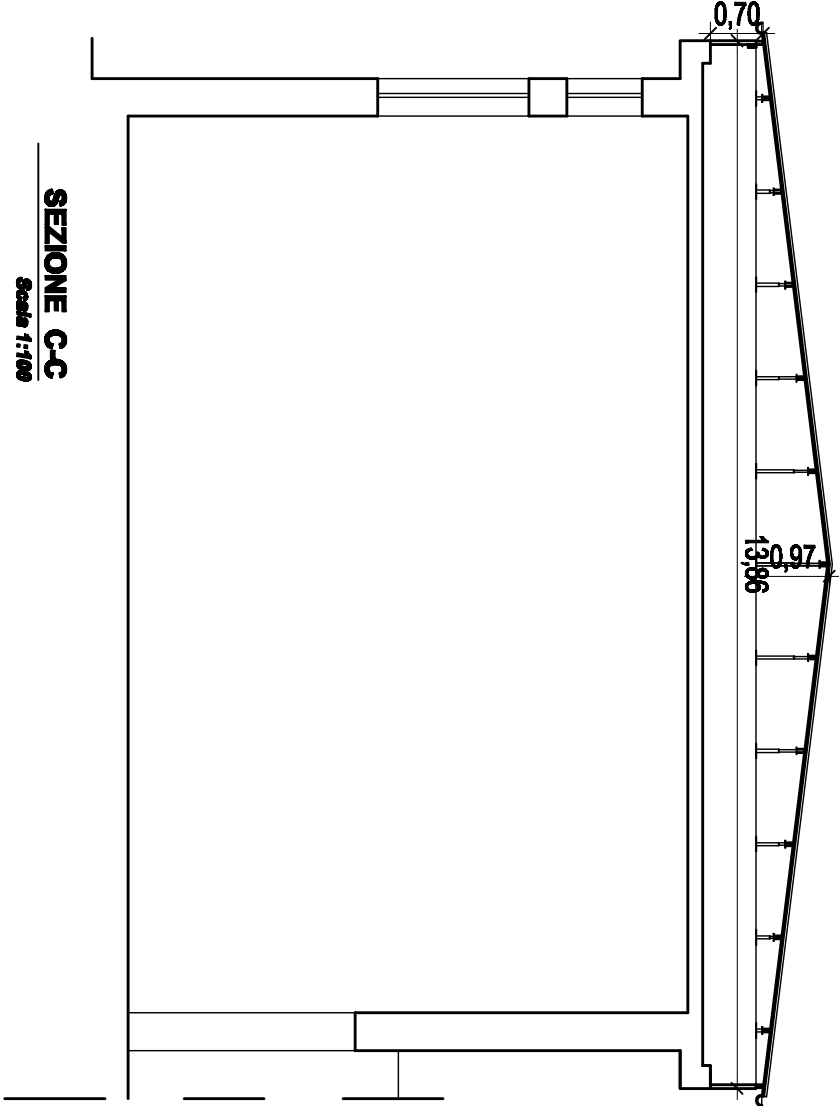


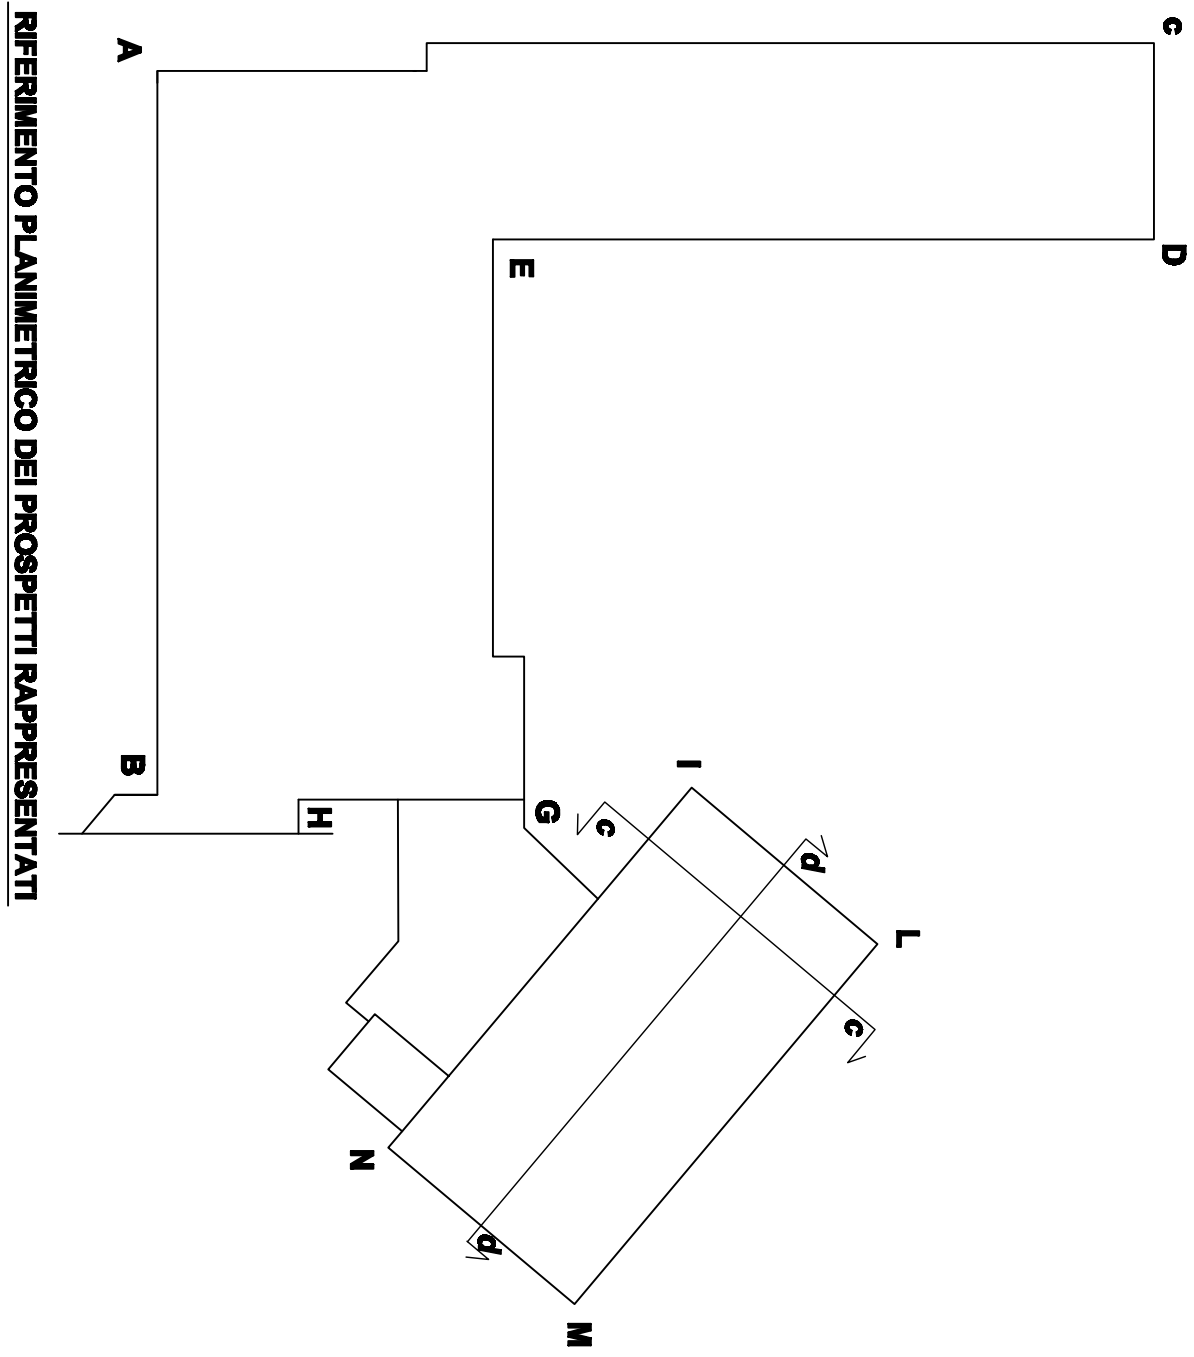


Pannello frontale di chiusura spessore da cm 4,00 a cm 10,00

Linea via lung'h. m. 20,00

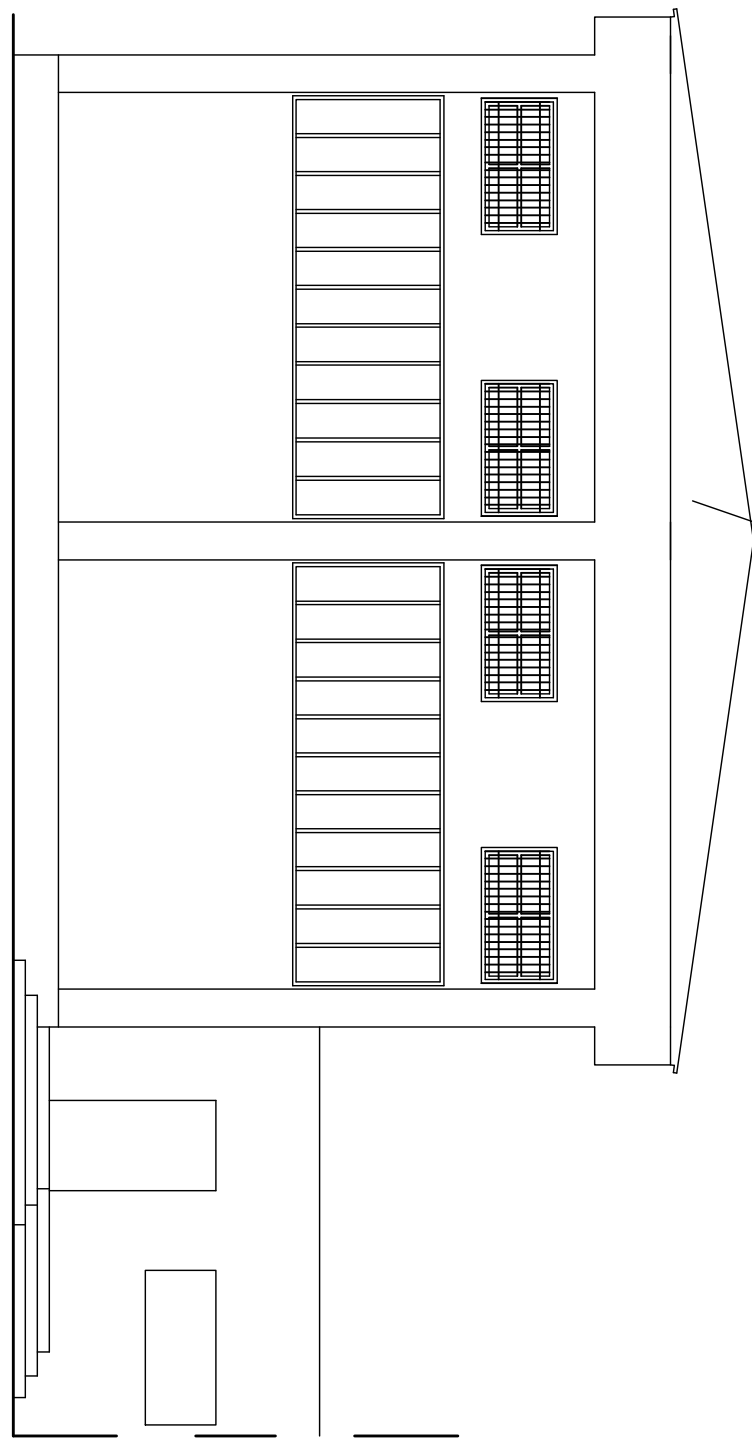


PROSPETTO L1
Scala 1:100


Pannello frontale di chiusura spessore da cm 4,00 a cm 10,00

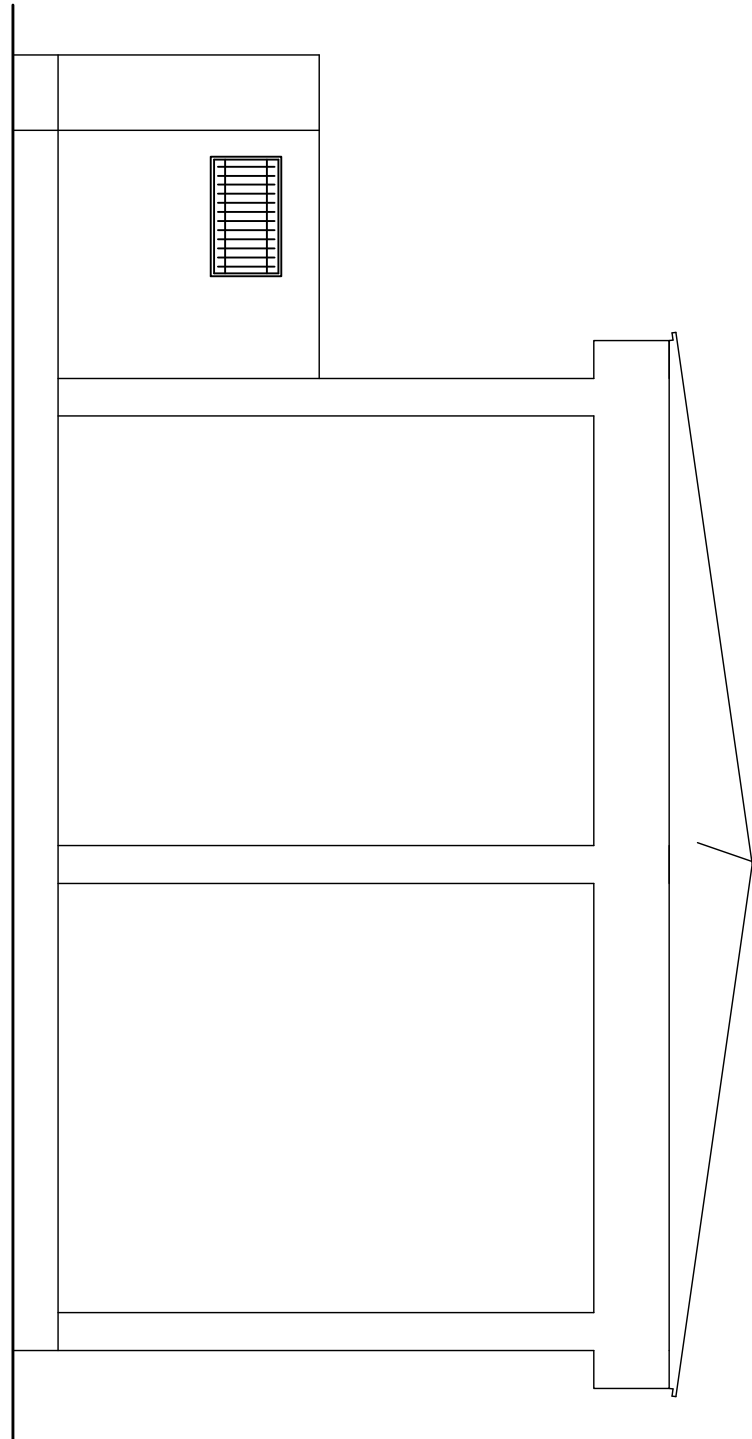


PROSPETTO L1
Scala 1:100

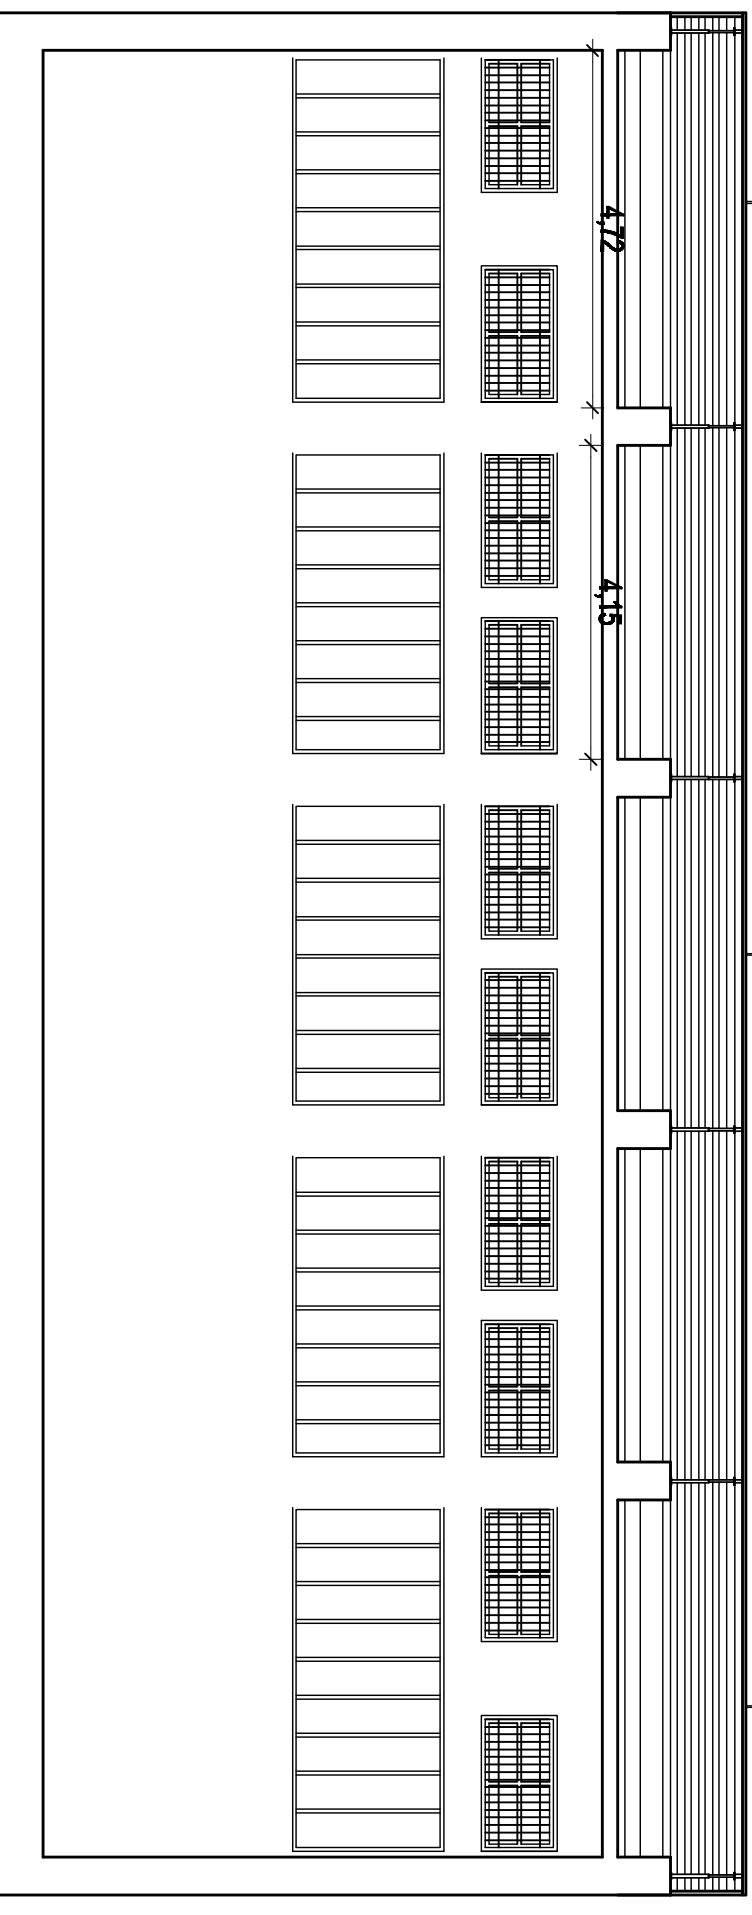

SEZIONE d-d
Scala 1:100

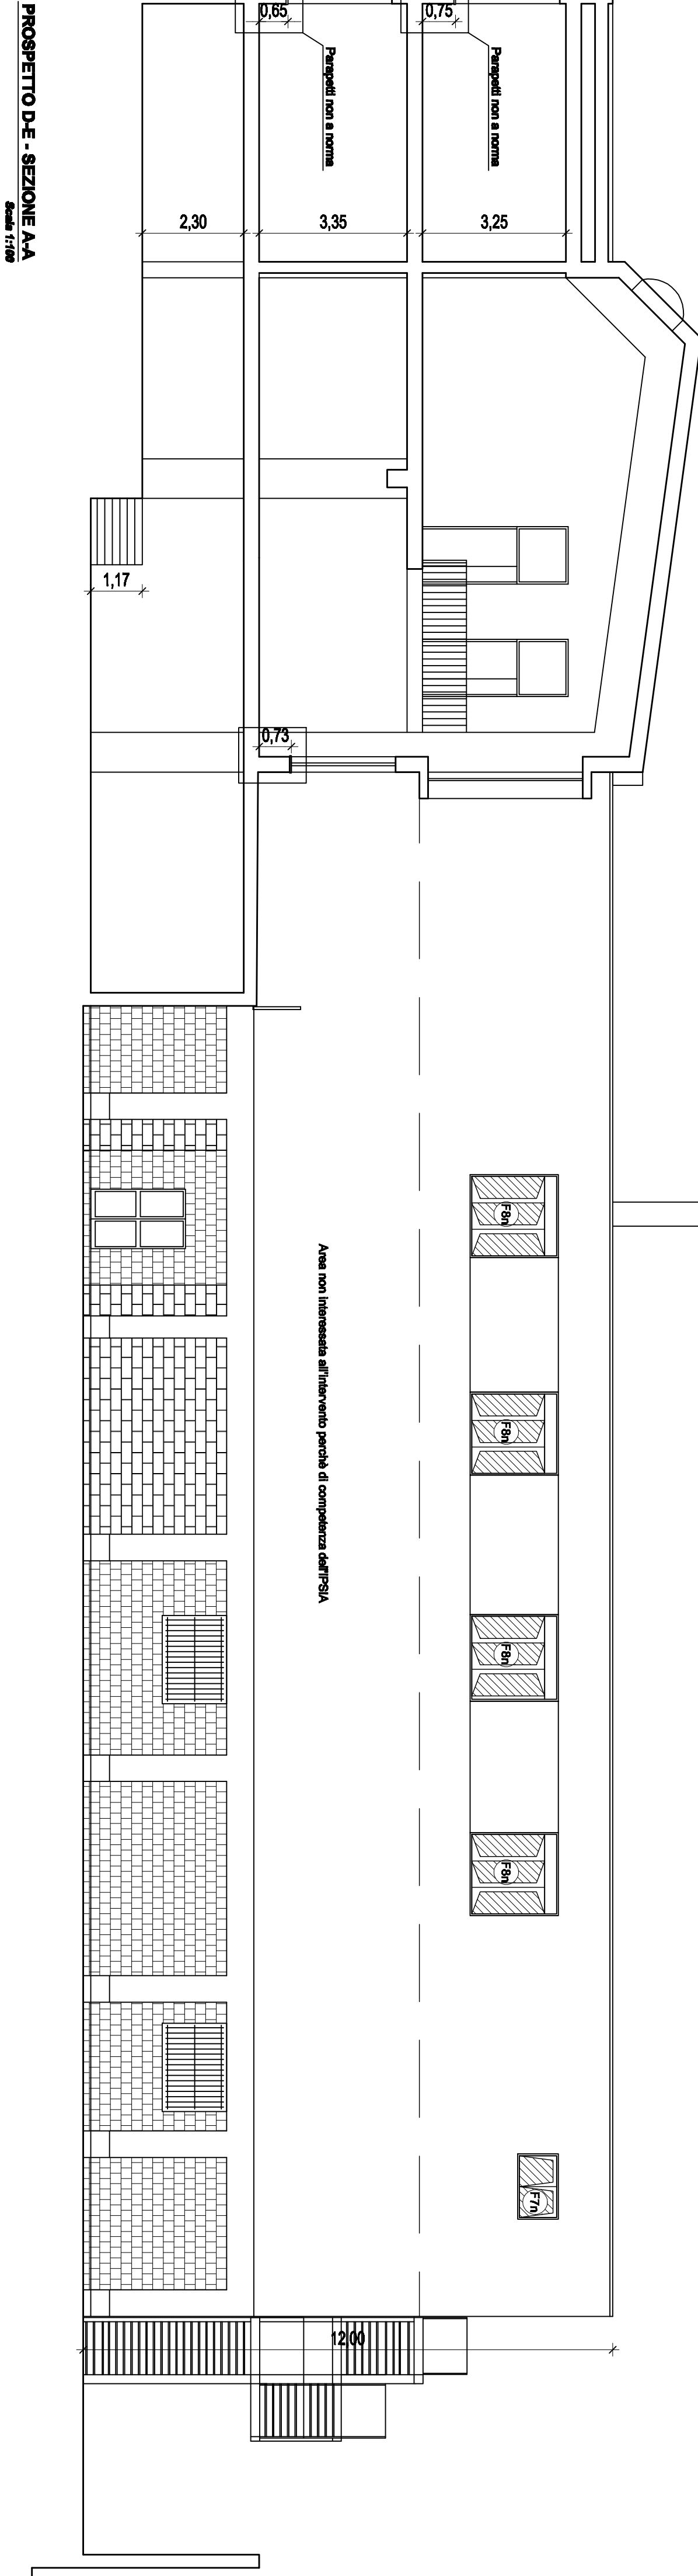


PROSPETTO D.E. - SEZIONE A-A
Scala 1:100

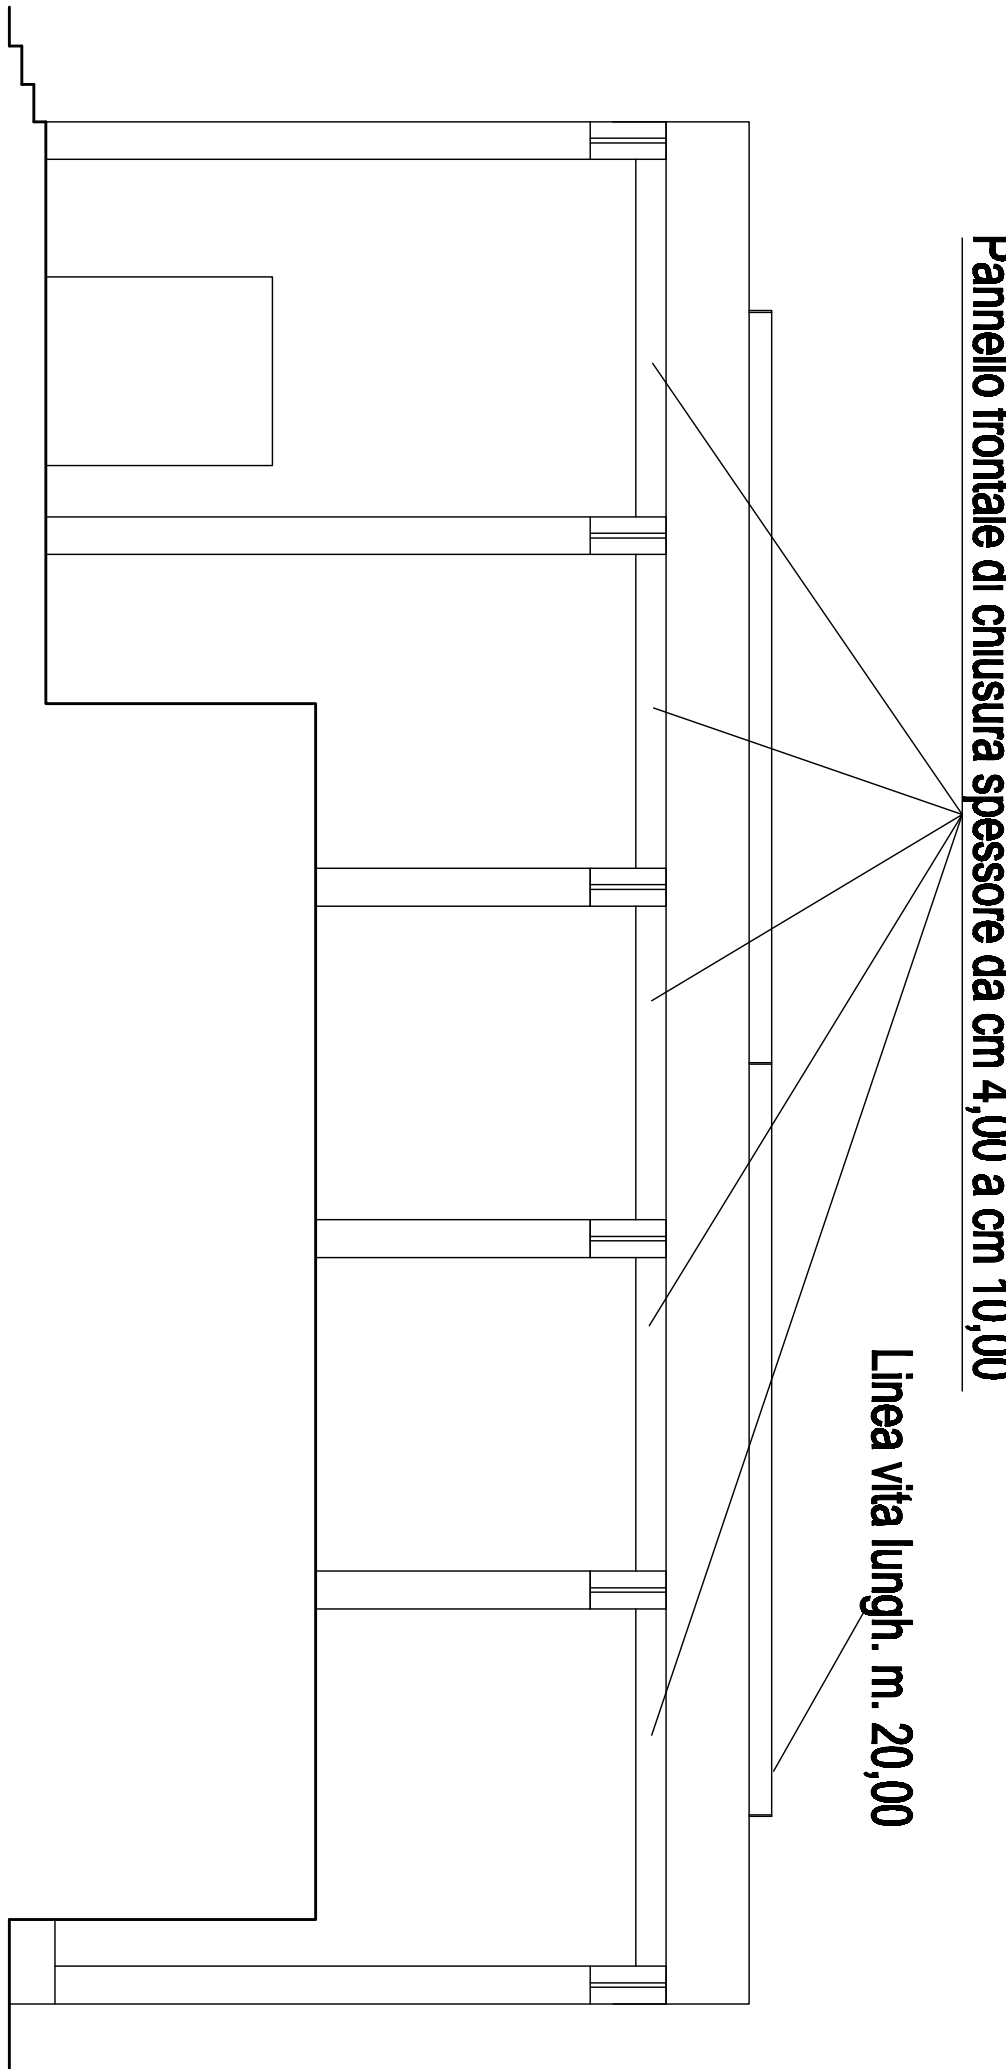

Pannello frontale di chiusura spessore da cm 4,00 a cm 10,00


Linea via lung'h. m. 20,00

PROSPETTO L1
Scala 1:100

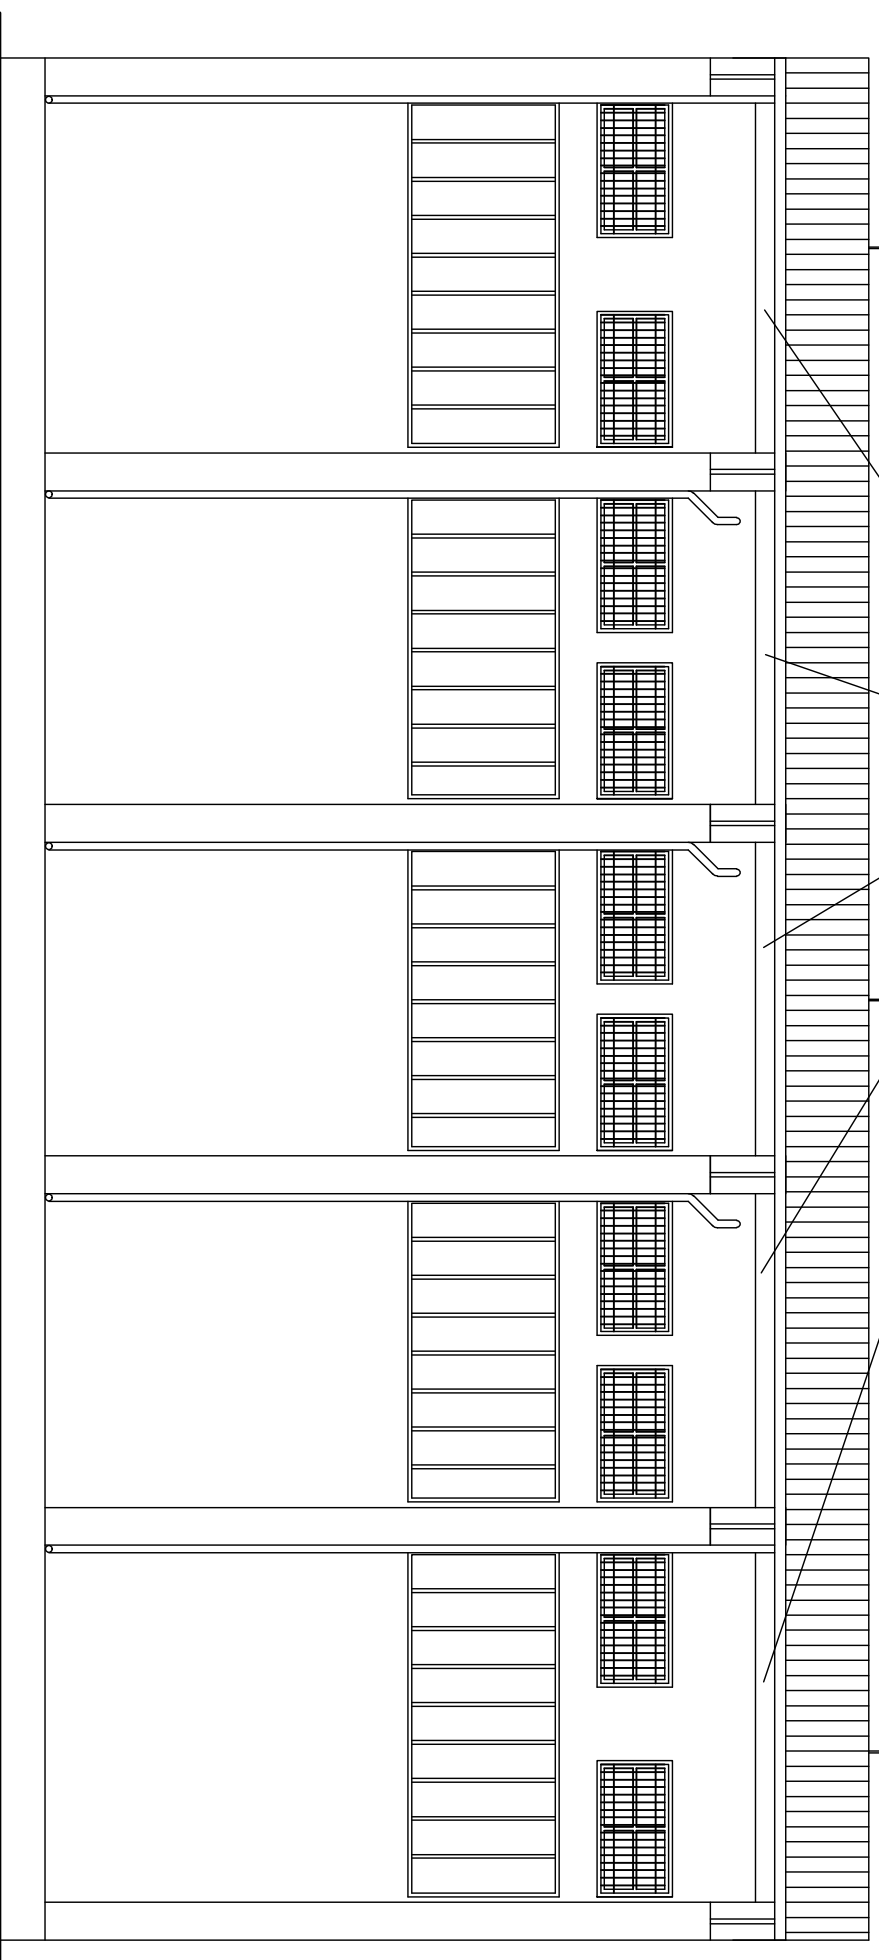


Pannello frontale di chiusura spessore da cm 4,00 a cm 10,00

Linea via lung'h. m. 20,00

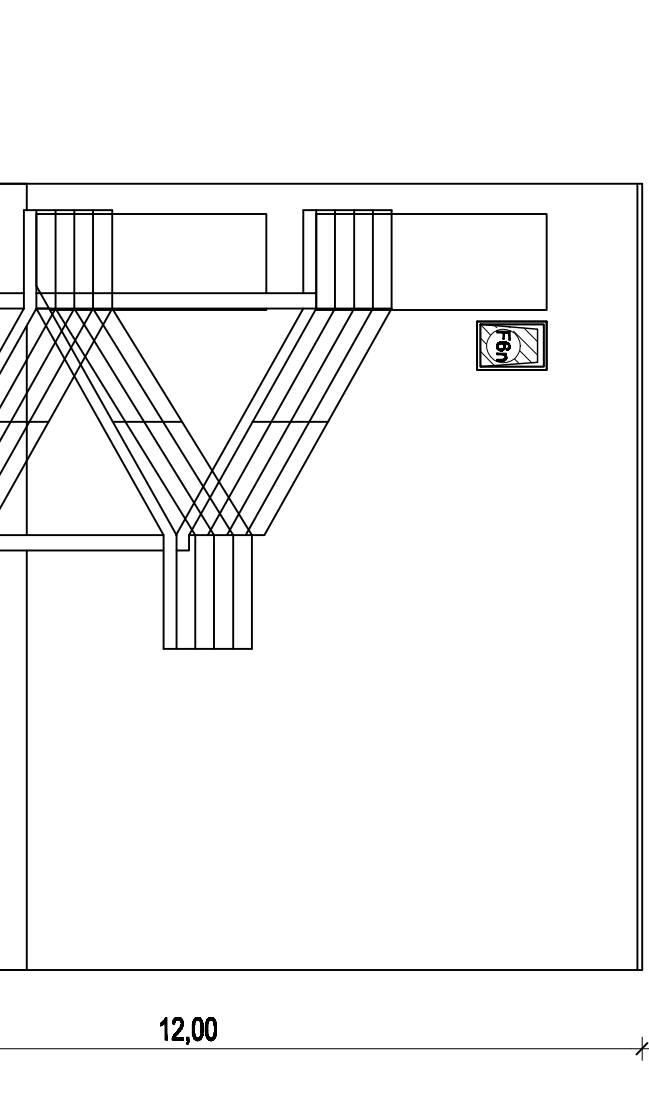

PROSPETTO C-D
Scala 1:100

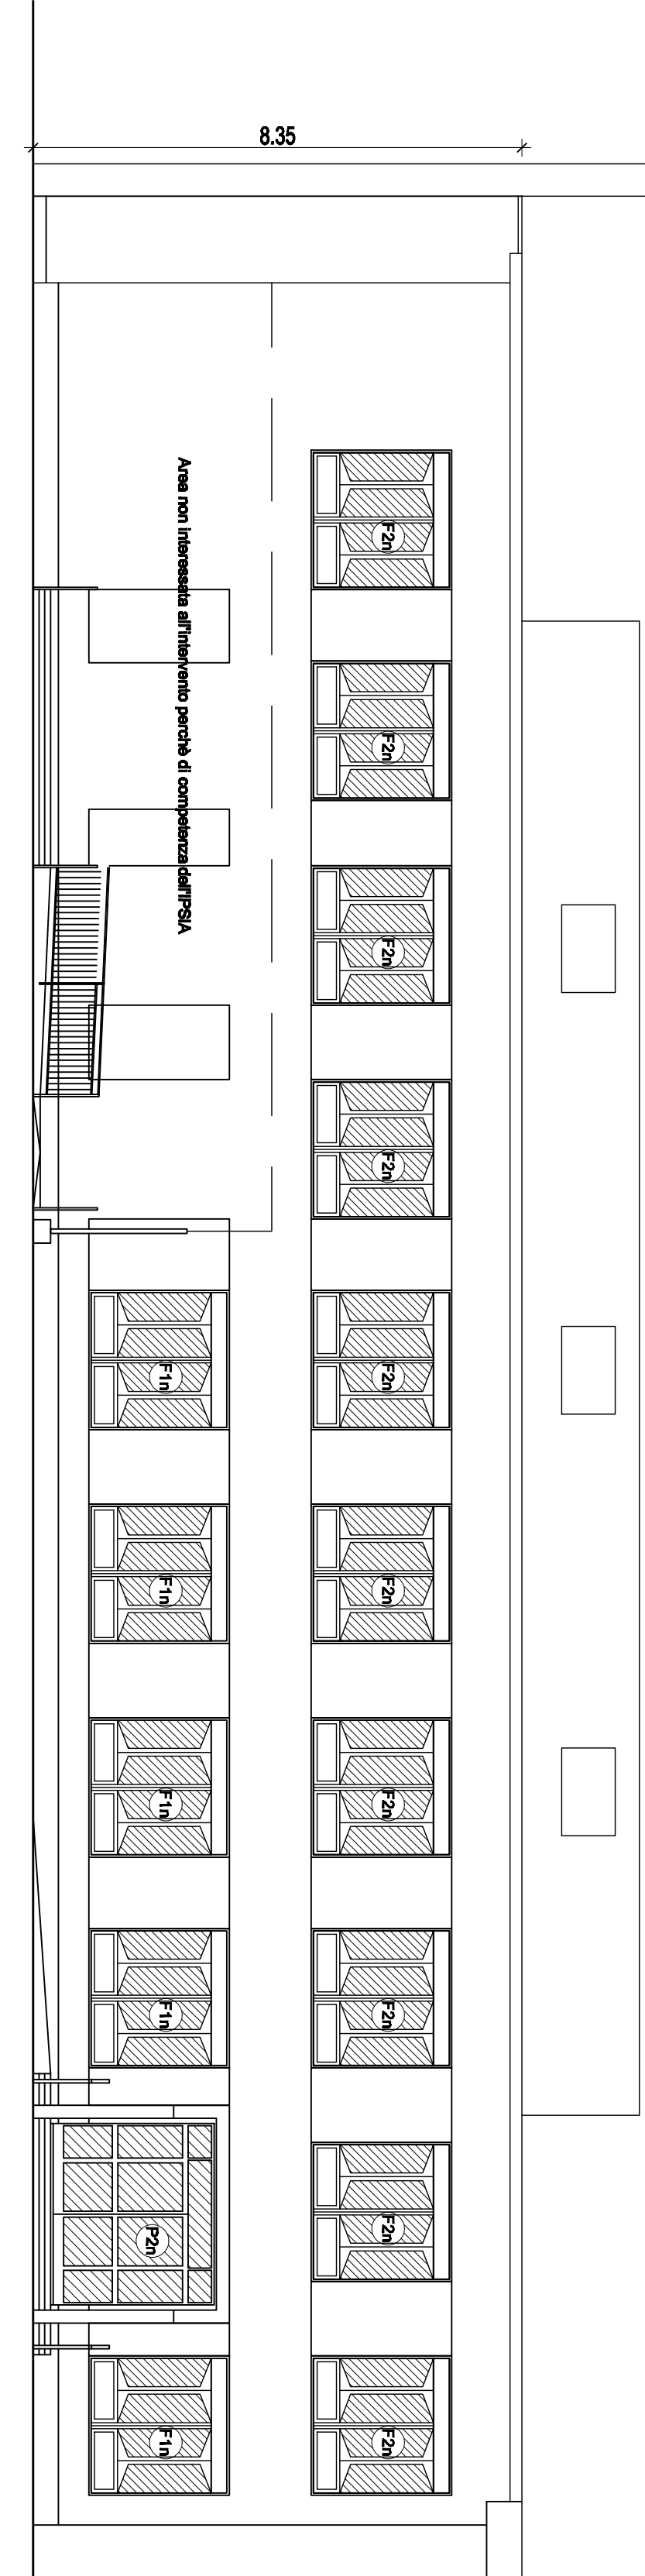

PROSPETTO A-B
Scala 1:100

COMUNE DI CAMPOFRANCO

PROVINCIA DI CALTANISSETTA

Scuola media "L. Pirandello"

Scuola elementare "Don Bosco"

Bando prot. AOODSAU/7667 del 15/06/2010 - FESR II(C)

Lavori finalizzati alla promozione delle attività sportive ed al contenimento del consumo energetico

Obiettivo C Incrementare la qualità delle infrastrutture scolastiche, l'ecosostenibilità e la sicurezza degli edifici scolastici; potenziare le strutture per garantire la partecipazione delle persone diversamente abili e quelli finalizzati alla qualità della vita degli studenti.

Azione C1 Interventi per il risparmio energetico;

Azione C3 Interventi per aumentare l'attrattività degli istituti scolastici

Azione C5 Interventi finalizzati a promuovere le attività sportive, artistiche e ricreative.

A07 PROSPETTI E SEZIONI

Scala 1:100

Stato futuro

Progettista: Ing. Salvatore Di Giuseppe

R.U.P. : Dot.ssa Valeria Vella