Codice	Tipologia Finestre e Vetrate stato futuro	N. Pezzi
F1n	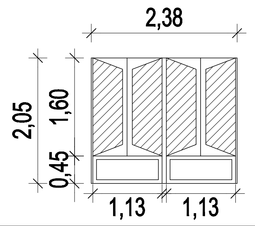	N. 5
F2n	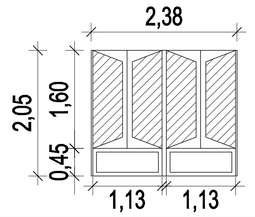	N. 10
F3n	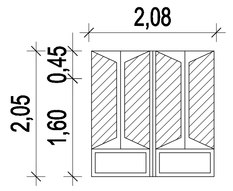	N. 2
F4n	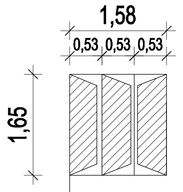	N. 11
F5n	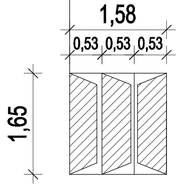	N. 3

Codice	Tipologia Finestre e Vetrate stato futuro	N. Pezzi
F6n	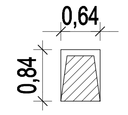	N. 1
F7	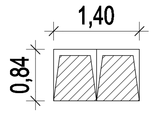	N. 1
F8n	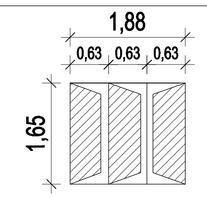	N. 4
F9n	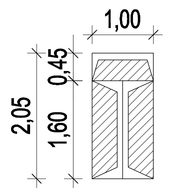	N. 6
	Scala 1:50	

Codice	Tipologia Porte stato futuro	N. Pezzi
P1n	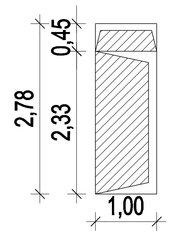	N. 6
P2n	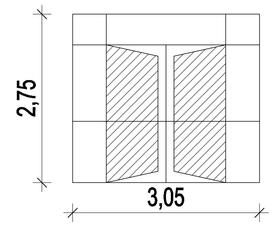	N. 1

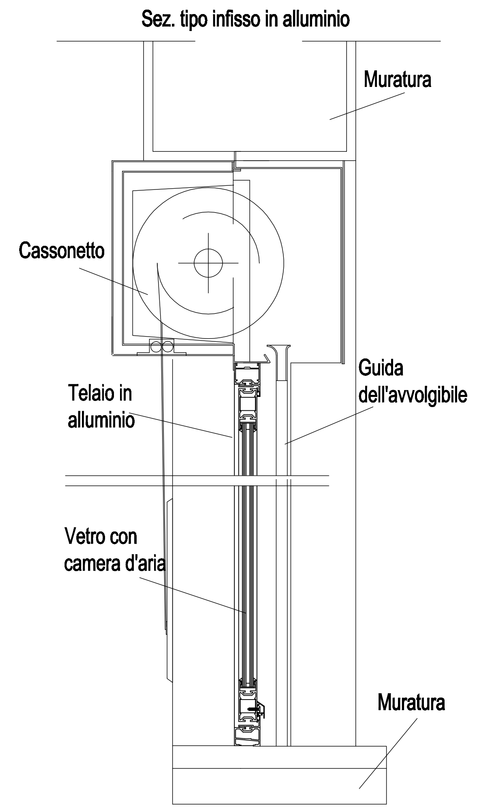

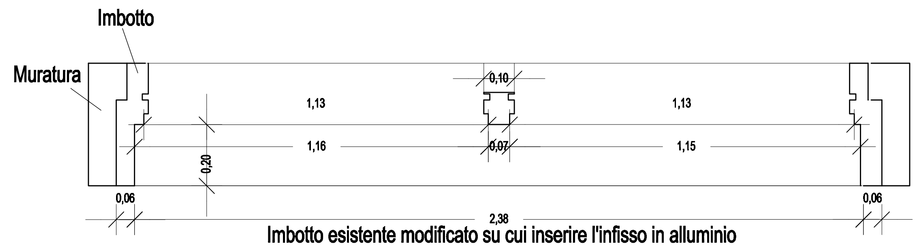

Imbotto esistente modificato su cui inserire l'infisso in alluminio

Scala 1:10

SAZIONE PAVIMENTO PALESTRA

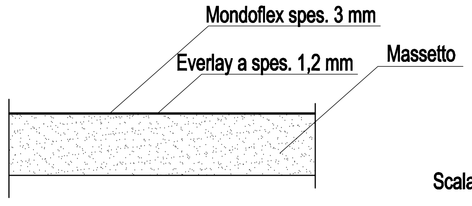

Scala 1:10

Sez. pannello di copertura isolato e ventilato
spessore lamiera superiore e inferiore 0,45 mm

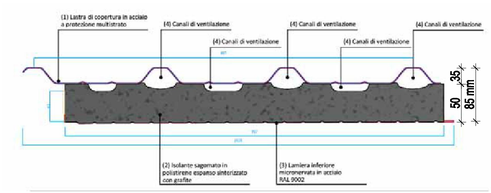

Particolare pannello di copertura isolato e ventilato

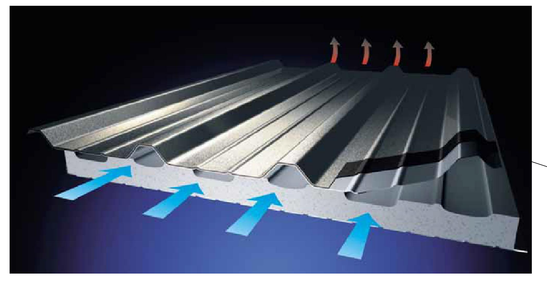

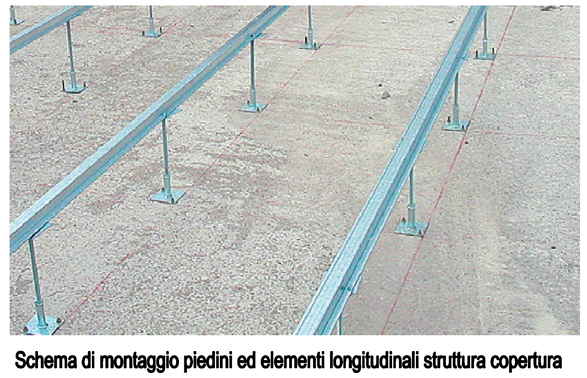

Schema di montaggio piedini ed elementi longitudinali struttura copertura

Pannello laterale di chiusura spessore cm 4,00

Pannello frontale di chiusura spessore da cm 4,00 a cm 10,00

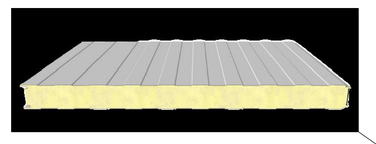

Struttura frontale per l'ancoraggio dei pannelli di chiusura copertura

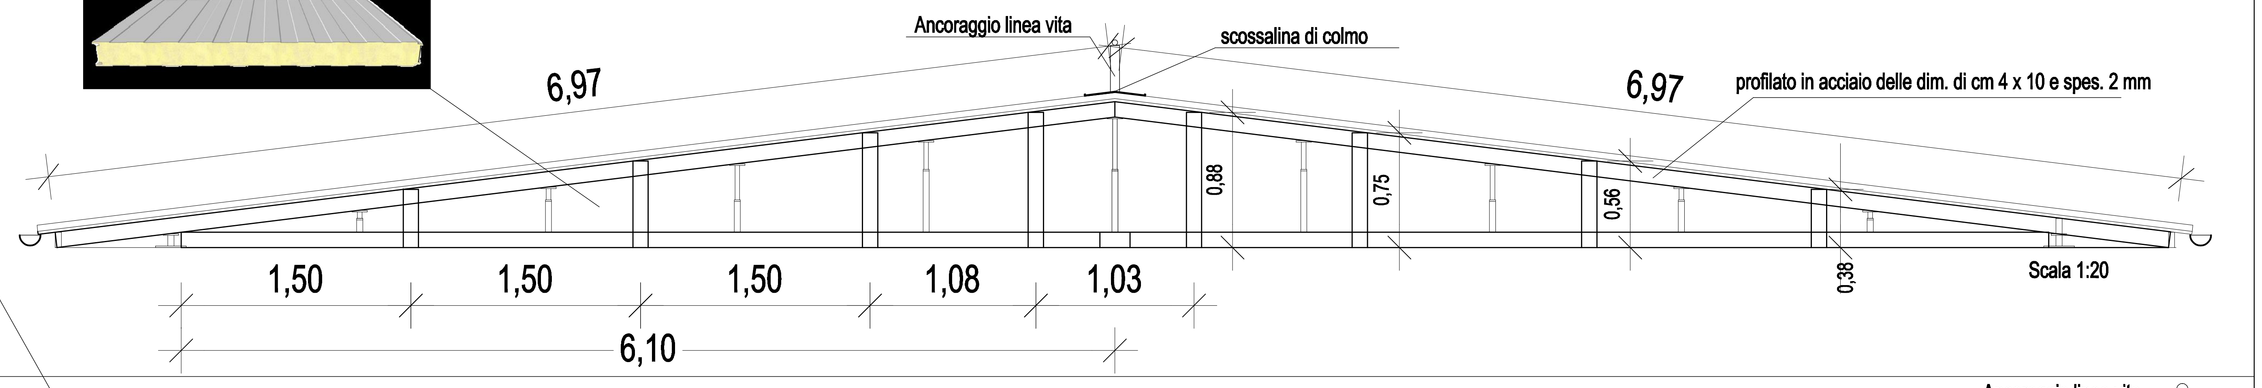

Scala 1:20

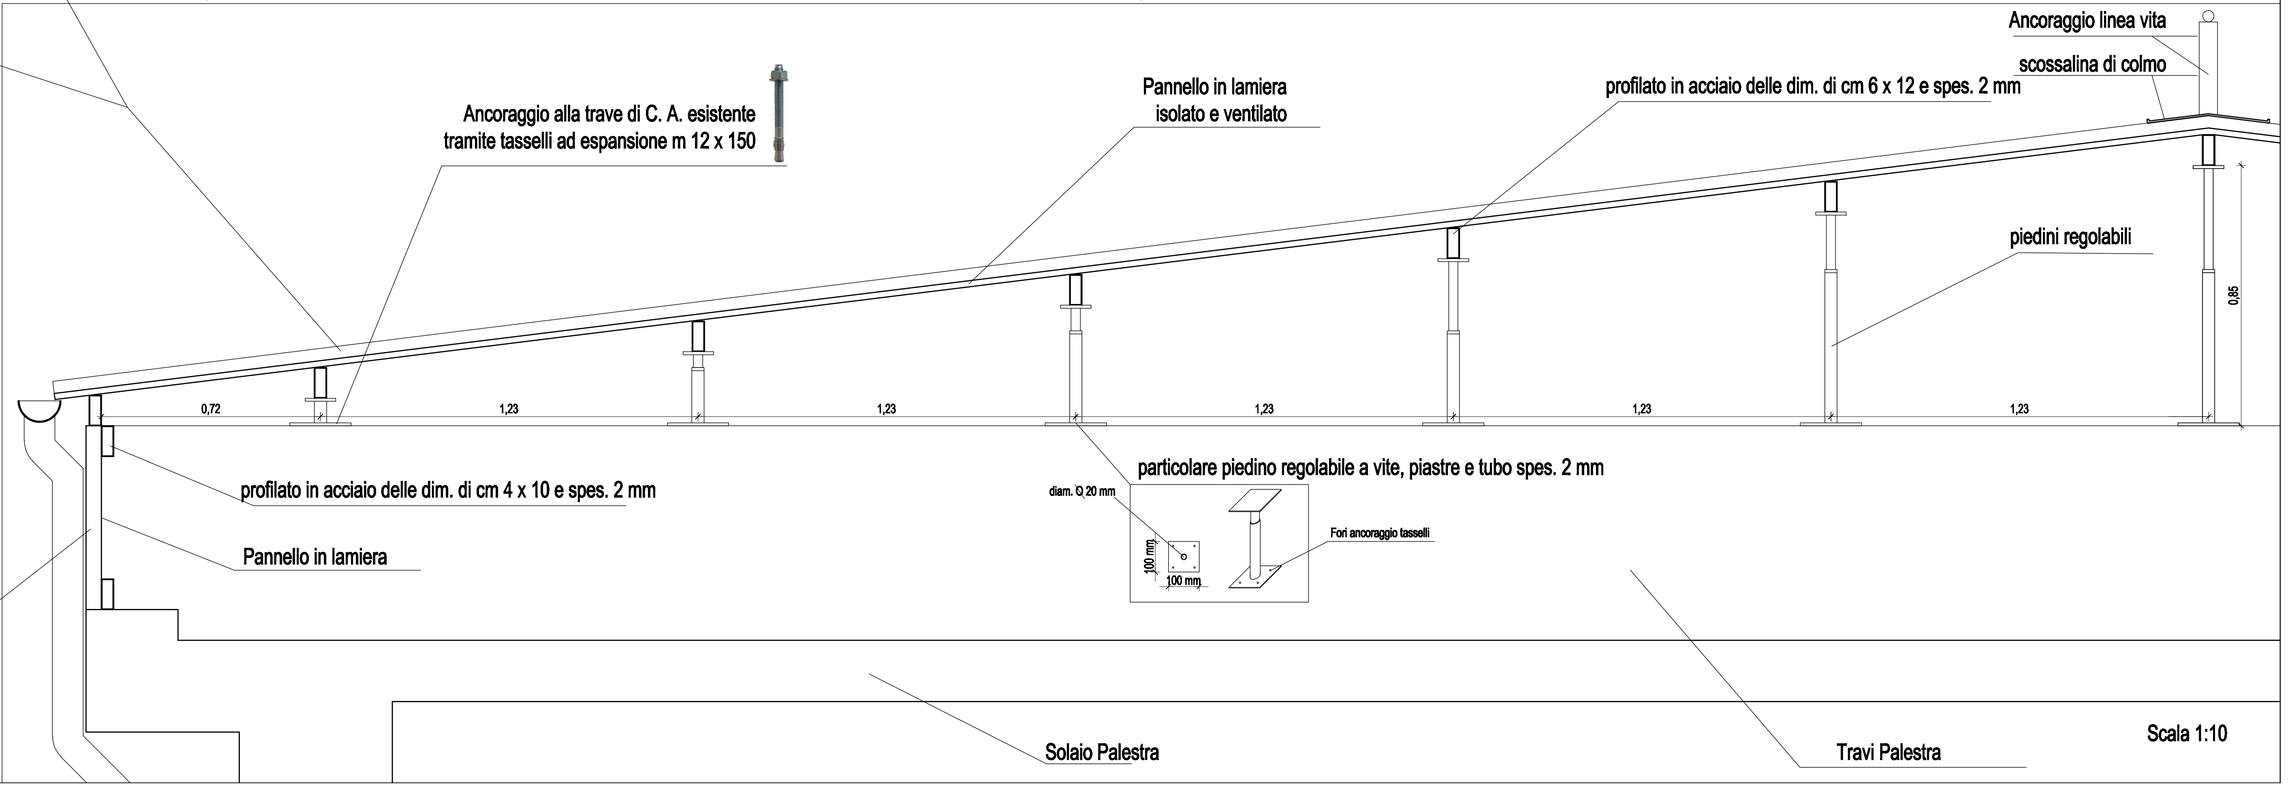

Scala 1:10

COMUNE DI CAMPOFRANCO
PROVINCIA DI CALTANISSETTA

Scuola media "L. Pirandello"
e
Scuola elementare "Don Bosco"
Bando prot. AOODGAI/7667 del 15/06/2010 - FESR II(C)

Lavori finalizzati alla promozione delle attività sportive ed al contenimento del consumo energetico

Obiettivo C	Incrementare la qualità delle infrastrutture scolastiche, l'ecosostenibilità e la sicurezza degli edifici scolastici; potenziare le strutture per garantire la partecipazione delle persone diversamente abili e quelli finalizzati alla qualità della vita degli studenti.	
	Azione C1	Interventi per il ristparmio energetico;
	Azione C3	Interventi per aumentare l'attrattività degli istituti scolastici
	Azione C5	Interventi finalizzati a promuovere le attività sportive, artistiche e ricreative.

A08	**ABACO DEGLI INFISSI E PARTICOLARI**	Data: Dicembre 2013
SCALA:VARIA	*Stato futuro*	Aggiornamento

Progettista: Ing. Salvatore Di Giuseppe

R.U.P. : Dott.ssa Valeria Vella