



PROSPETTO G-H

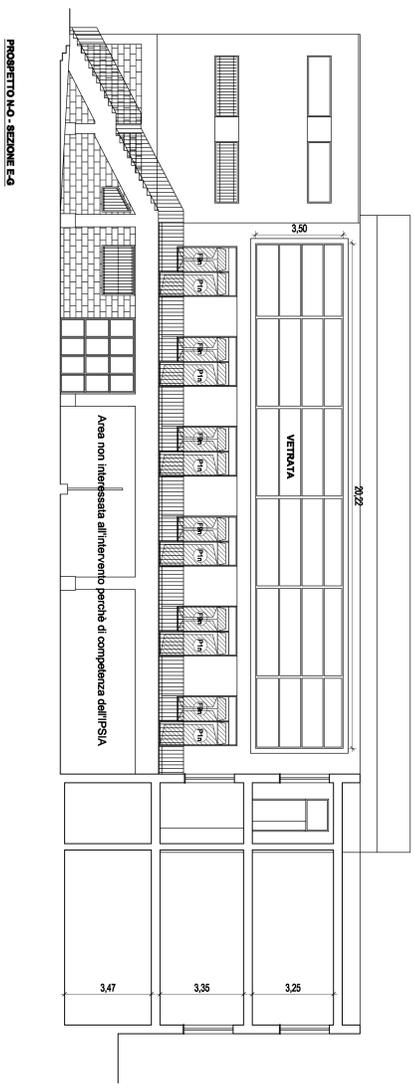


PROSPETTO N-O - SEZIONE E-G

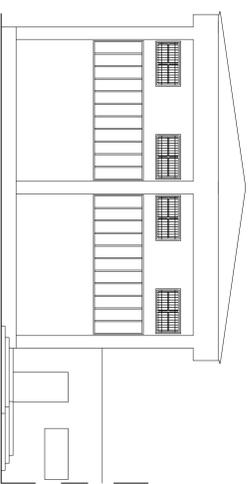


PROSPETTO L


Pannello frontale di chiusura spessore da cm 4,00 a cm 10,00

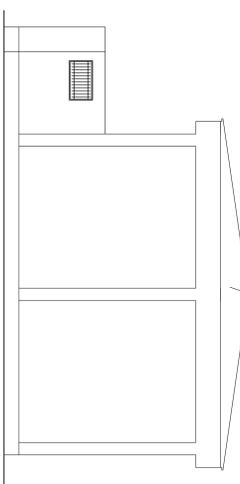


PROSPETTO M

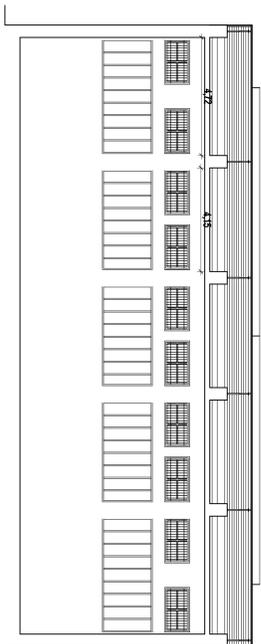


SEZIONE D-D

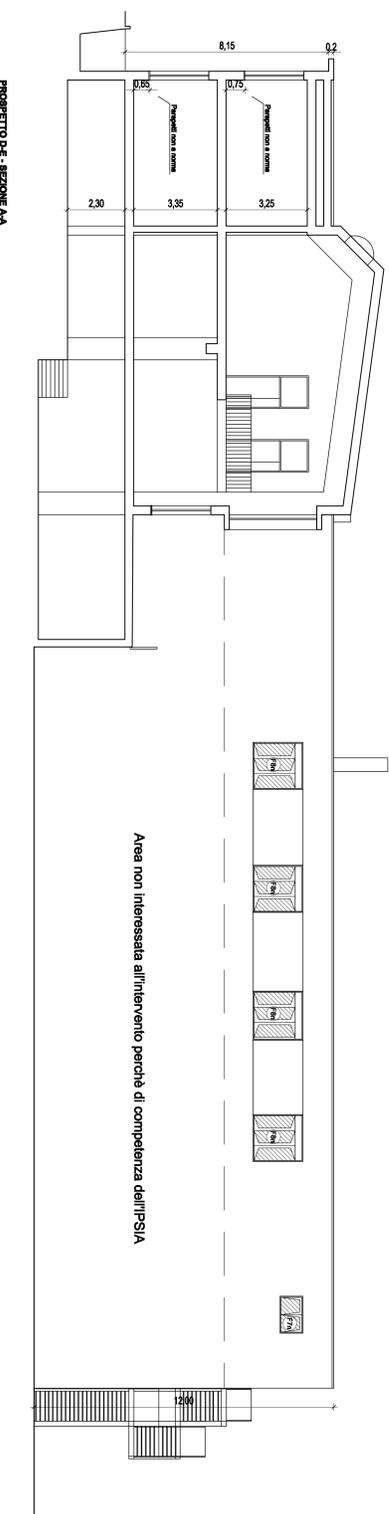


PROSPETTO D-E - SEZIONE A-A

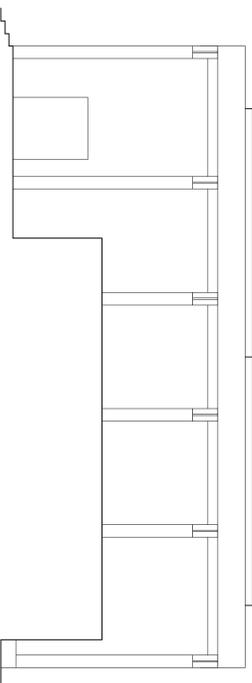


PROSPETTO M

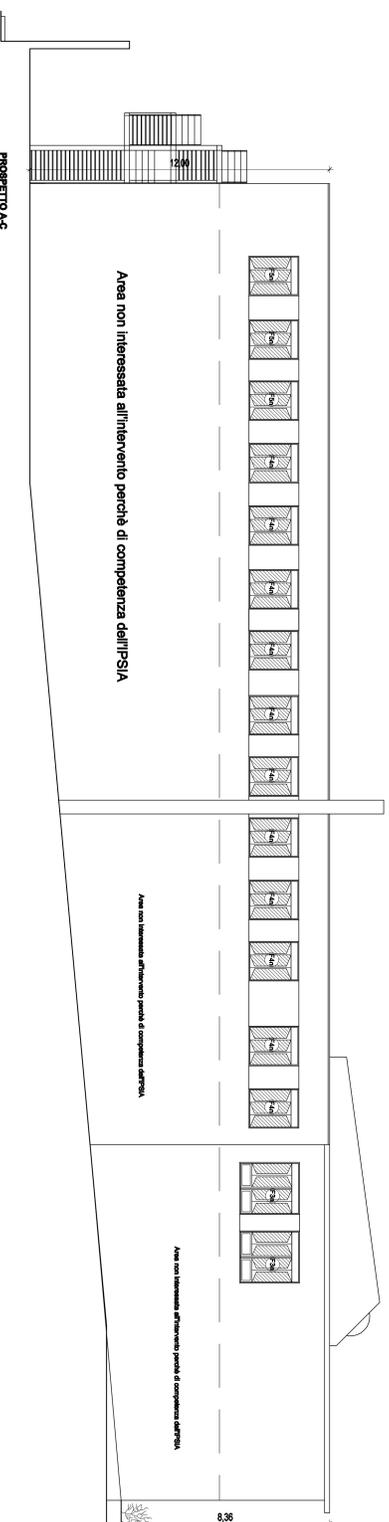

PROSPETTO A-C

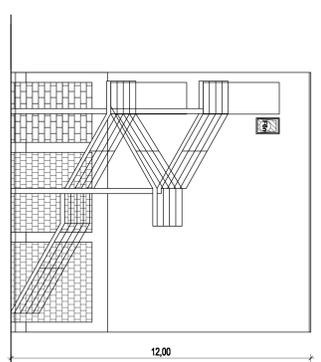

PROSPETTO C-D

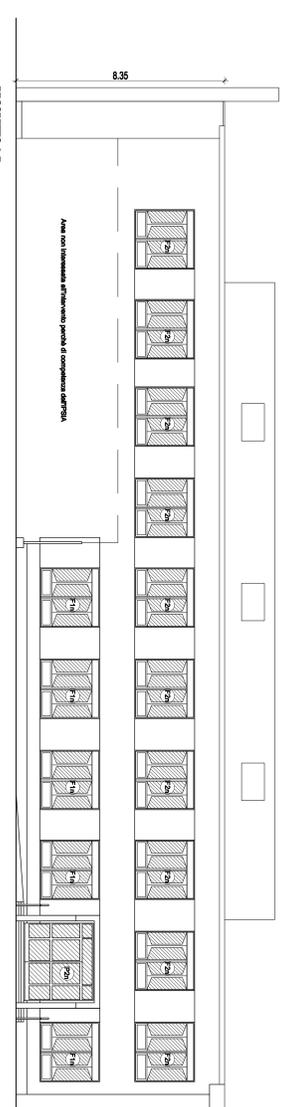

PROSPETTO A-B

COMUNE DI CAMPOFRANCO
 PROVINCIA DI CALTANISSETTA

Scuola media "L. Pirandello"
 e
Scuola elementare "Don Bosco"
 Bando prot. AOODGAI/7667 del 15/06/2010 - FESR II(C)

Lavori finalizzati alla promozione delle attività sportive ed al contenimento del consumo energetico

Obiettivo C
 Incrementare la qualità delle infrastrutture scolastiche, l'ecosostenibilità e la sicurezza degli edifici scolastici; potenziare le strutture per garantire la partecipazione delle persone diversamente abili e quelli finalizzati alla qualità della vita degli studenti.

Azione C1 Interventi per il risparmio energetico:

Azione C3 Interventi per aumentare l'attrattività degli istituti scolastici
 Interventi finalizzati a promuovere le attività sportive, artistiche e ricreative.

A11d Consulenza sostituzione Caldaia
 Rendimento energetico edificio -
 Prospetti e sezioni

Scala 1:100 Stato d'ufficio

Il progettista Termotecnico:
 Arch. Vincenzo La Curcio

R.U.P. : Dot.ssa Valeria Vela

DM
 Giugno 2013
 Aggiornamento